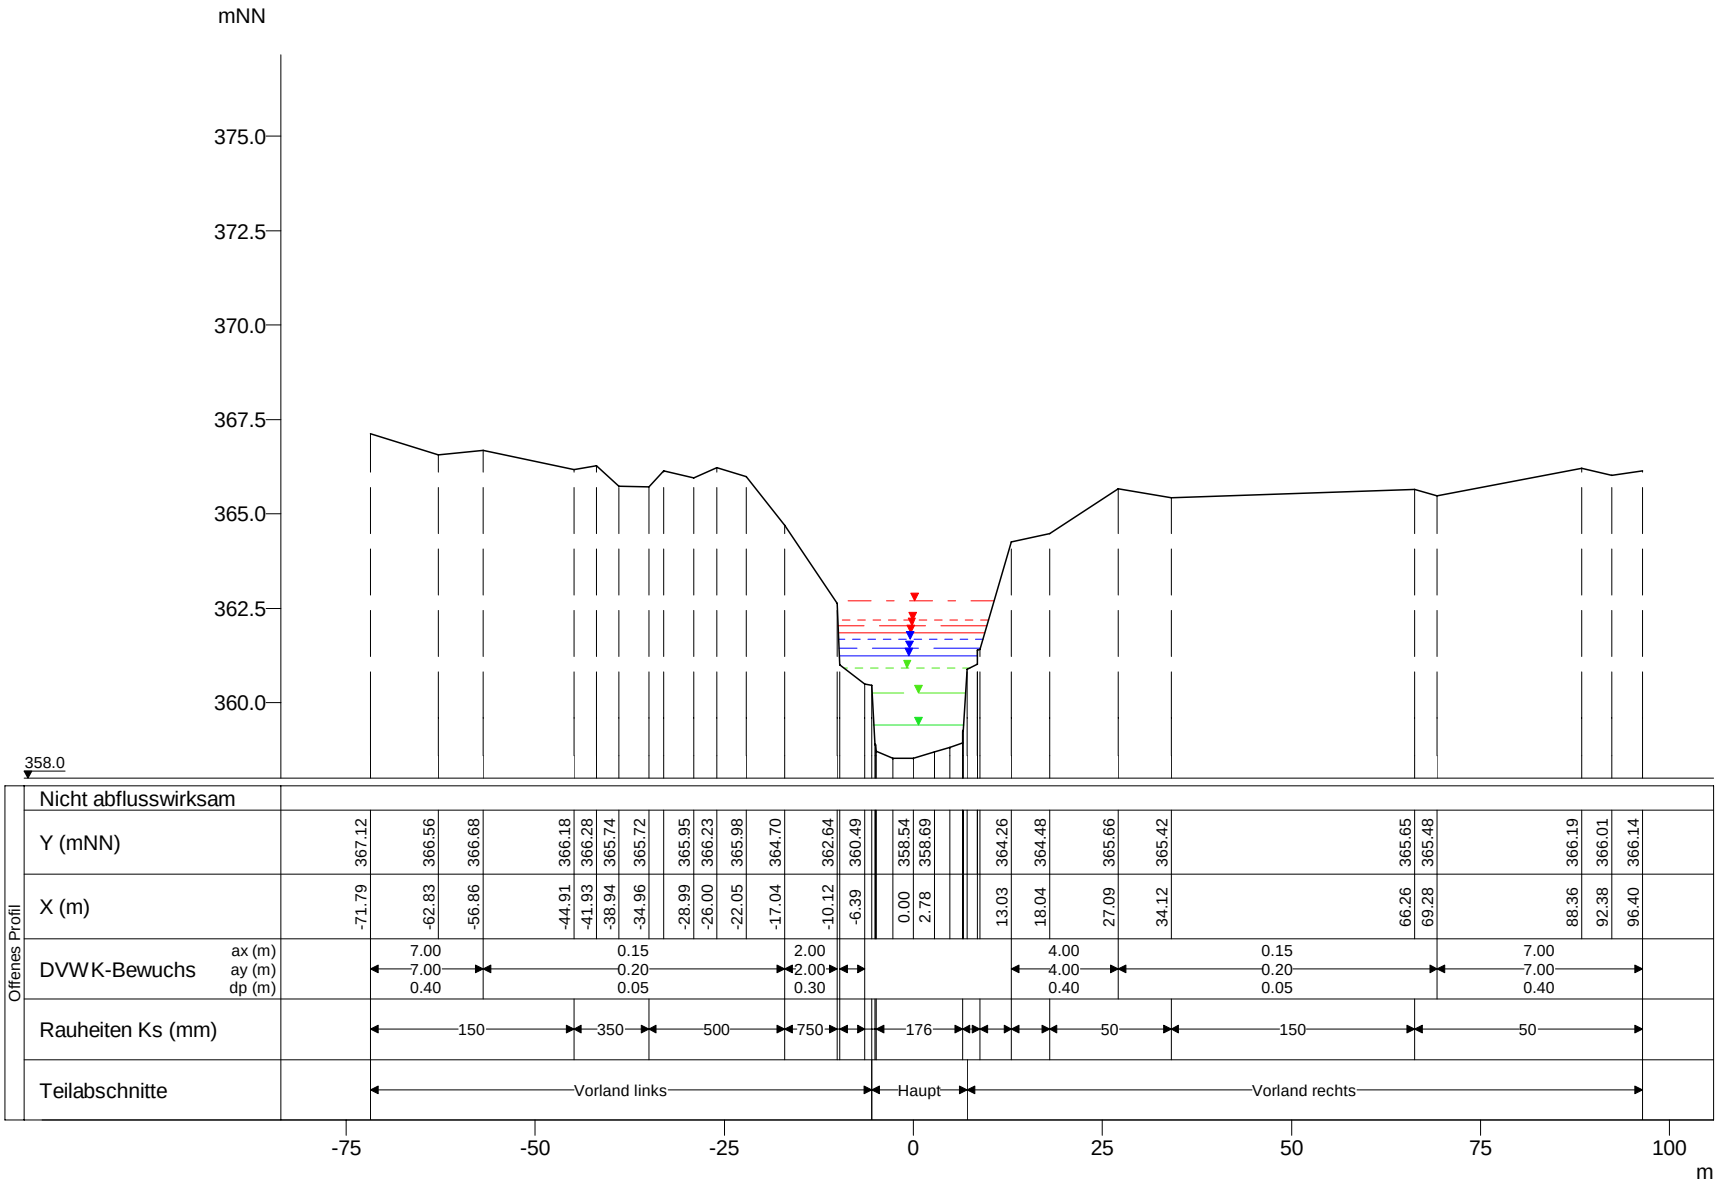

WSP [mNN]	Q [m³/s]
HQextrem 362.69	173.84
HQ200 362.21	136.59
HQ100 362.04	124.17
HQ50 361.86	111.58
HQ25 361.68	99.41
HQ10 361.43	83.08
HQ5 361.24	70.94
MHQ 360.92	52.97
0,5*MHQ 360.26	26.49
0,1*MHQ 359.41	5.30

Obersauer, Querprofile

Projekt: TIMIS flood / Dezember 2010

Profil-Nr.	186060
Modell-km	135.968
X-Maßstab	1 : 1000
Y-Maßstab	1 : 200
Gewässer-km AGE	135.968

Beauftragt durch

MINISTÈRE DE L'INTÉRIEUR ET À LA GRANDE RÉGION
Administration de la gestion de l'eau

Bearbeitet durch

Ernst Basler + Partner
Hydrotec
Ingenieurgesellschaft für Wasser und Umwelt mbH