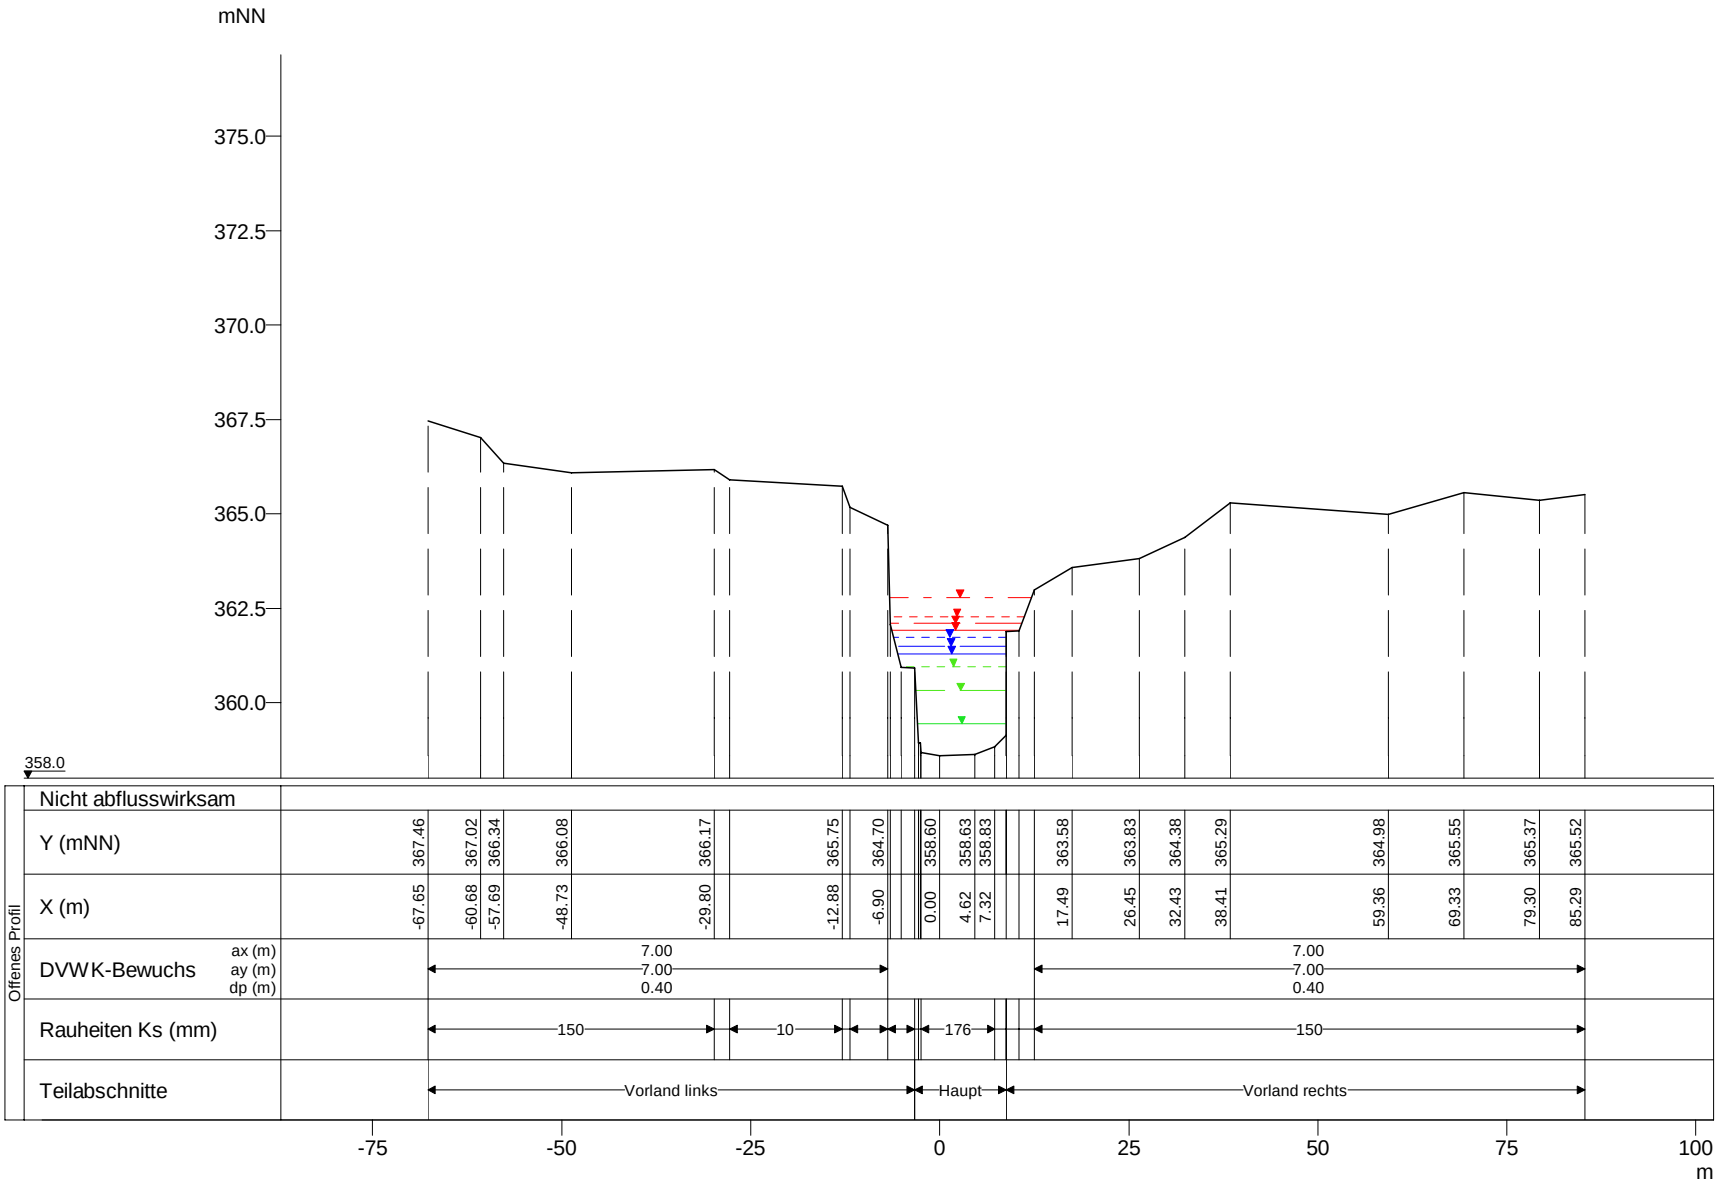

WSP [mNN]	Q [m³/s]
HQextrem 362.77	173.82
HQ200 362.28	136.58
HQ100 362.11	124.16
HQ50 361.93	111.57
HQ25 361.75	99.41
HQ10 361.50	83.07
HQ5 361.30	70.94
MHQ 360.97	52.97
0,5*MHQ 360.33	26.49
0,1*MHQ 359.44	5.30

Obersauer, Querprofile

Projekt: TIMIS flood / Dezember 2010

Profil-Nr.	186070
Modell-km	136.006
X-Maßstab	1 : 1000
Y-Maßstab	1 : 200
Gewässer-km AGE	136.006

Beauftragt durch

MINISTÈRE DE L'INTÉRIEUR ET À LA GRANDE RÉGION
Administration de la gestion de l'eau

Bearbeitet durch

Ernst Basler + Partner
Hydrotec
Ingenieurgesellschaft für Wasser und Umwelt mbH