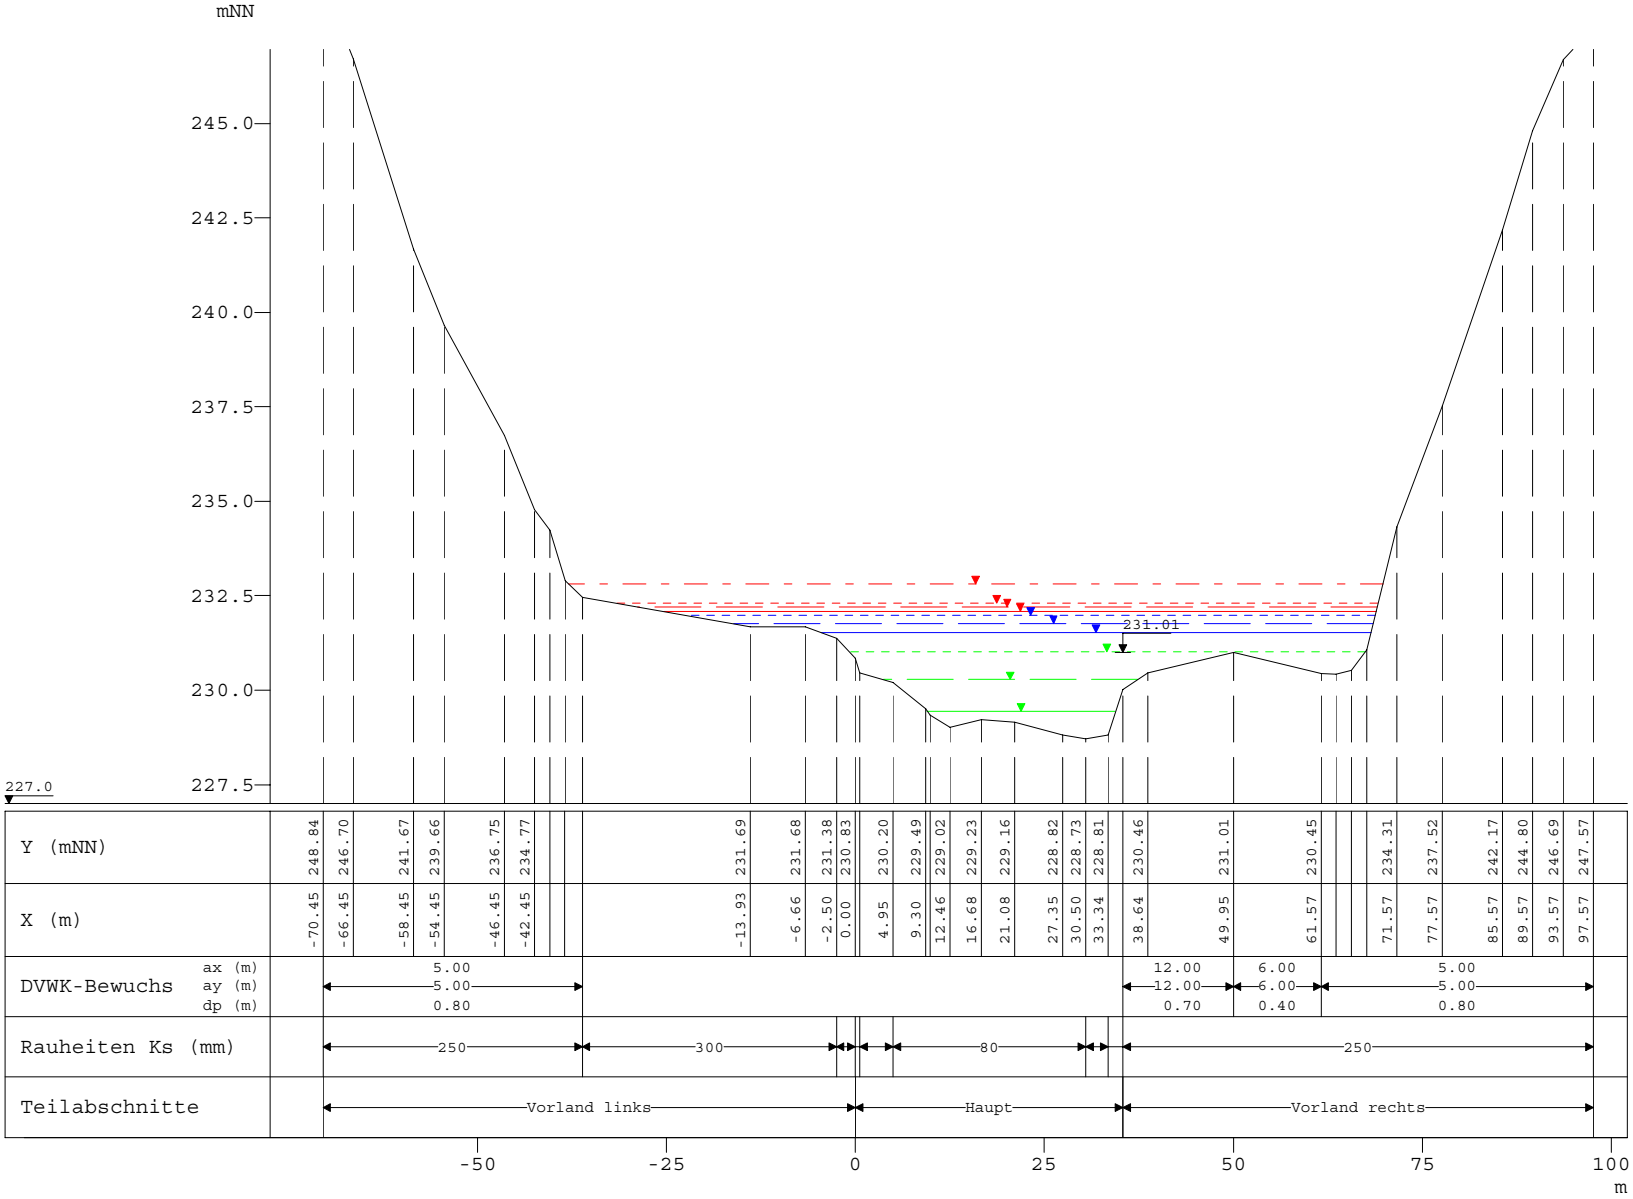

WSP [mNN]	Q [m³/s]
HQExtrem 232.81	348.70
HQ200 232.30	265.12
HQ100 232.20	249.07
HQ50 232.08	231.61
HQ25 231.97	217.00
HQ10 231.76	189.00
HQ5 231.52	163.00
MHQ 231.02	116.01
0,5*MHQ 230.28	58.00
0,1*MHQ 229.44	11.60

Our, Querprofile

Projekt: Gefahrenatlas Mosel / Dezember 2010

Profil-Nr.	22825
Modell-km	22.825
X-Maßstab	1 : 1000
Y-Maßstab	1 : 200
Gewässer-km AGE	22.634

Beauftragt durch

MINISTÈRE DE L'INTÉRIEUR ET À LA GRANDE RÉGION
Administration de la gestion de l'eau

Bearbeitet durch

Ernst Basler + Partner
ERSA s.à r.l.
Hydrotec
Ingenieurgesellschaft für Wasser und Umwelt mbH