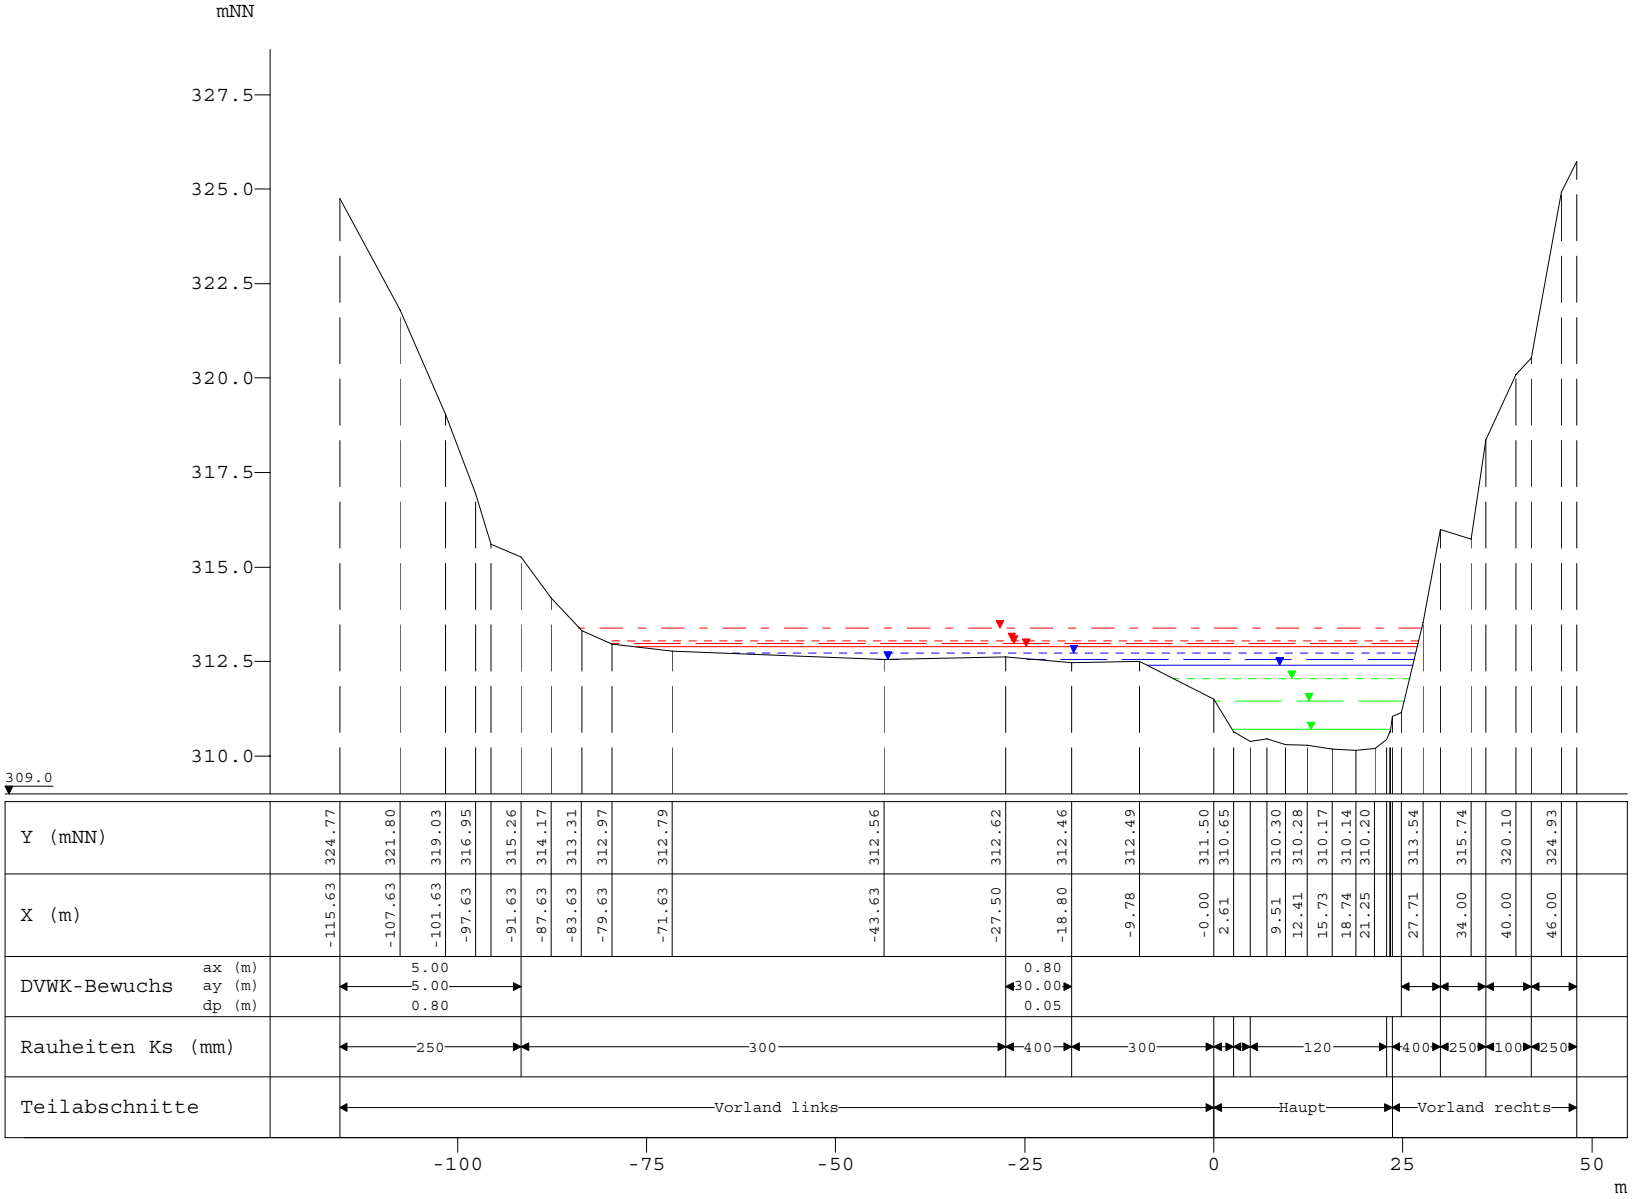

WSP [mNN]	Q [m³/s]
HQExtrem 313.39	262.37
HQ200 313.04	199.48
HQ100 312.97	187.41
HQ50 312.89	174.27
HQ25 312.72	150.76
HQ10 312.57	132.16
HQ5 312.40	114.17
MHQ 312.04	81.25
0,5*MHQ 311.47	40.63
0,1*MHQ 310.69	8.13

Our, Querprofile

Projekt: Gefahrenatlas Mosel / Dezember 2010

Profil-Nr.	50053
Modell-km	50.053
X-Maßstab	1 : 1000
Y-Maßstab	1 : 200
Gewässer-km AGE	49.421

Beauftragt durch

MINISTÈRE DE L'INTÉRIEUR ET À LA GRANDE RÉGION
Administration de la gestion de l'eau

Bearbeitet durch

Ernst Basler + Partner
ERSA s.à r.l.
Hydrotec
Ingenieurgesellschaft für Wasser und Umwelt mbH