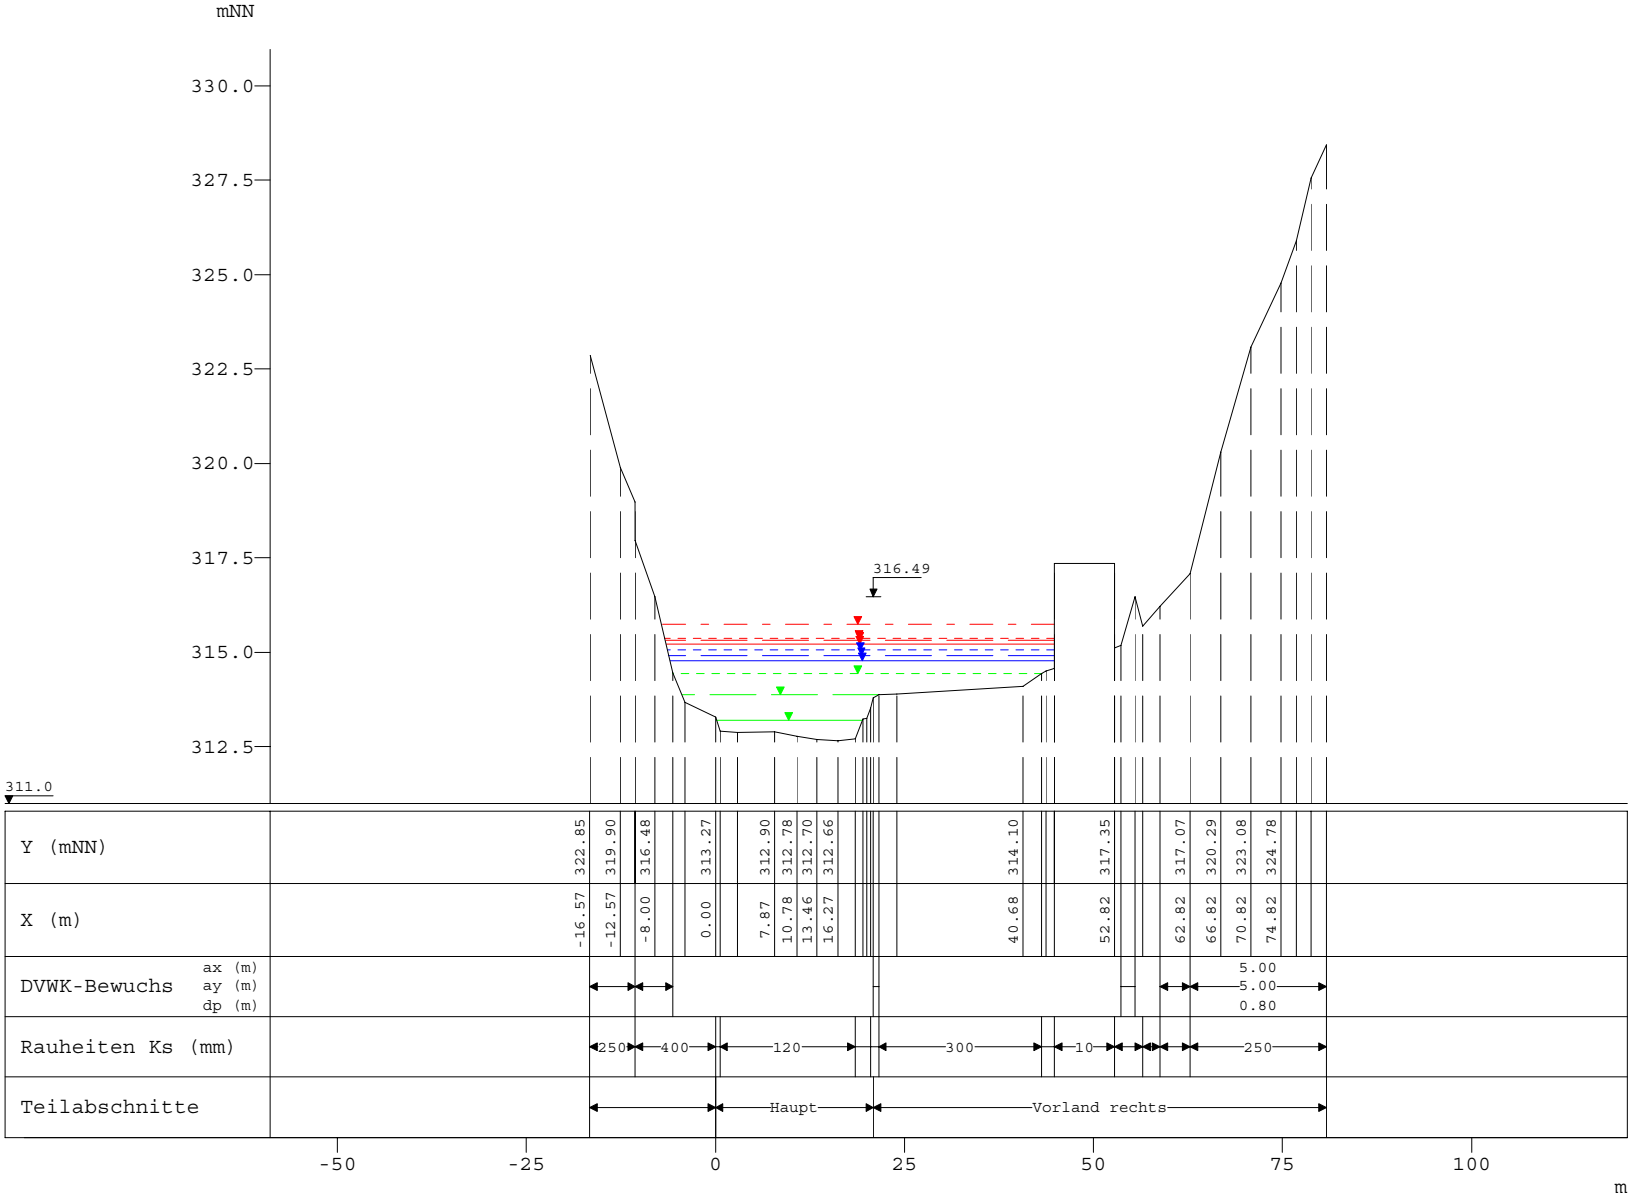

WSP [mNN]	Q [m³/s]
HQExtrem 315.74	261.19
HQ200 315.38	198.58
HQ100 315.31	186.56
HQ50 315.23	173.48
HQ25 315.06	150.08
HQ10 314.92	131.56
HQ5 314.78	113.65
MHQ 314.44	80.89
0,5*MHQ 313.88	40.44
0,1*MHQ 313.20	8.09

Our, Querprofile

Projekt: Gefahrenatlas Mosel / Dezember 2010

Profil-Nr.	50991
Modell-km	50.991
X-Maßstab	1 : 1000
Y-Maßstab	1 : 200
Gewässer-km AGE	50.330

Beauftragt durch

MINISTÈRE DE L'INTÉRIEUR ET À LA GRANDE RÉGION
Administration de la gestion de l'eau

Bearbeitet durch

Ernst Basler + Partner
ERSA s.à r.l.
Hydrotec
Ingenieurgesellschaft für Wasser und Umwelt mbH