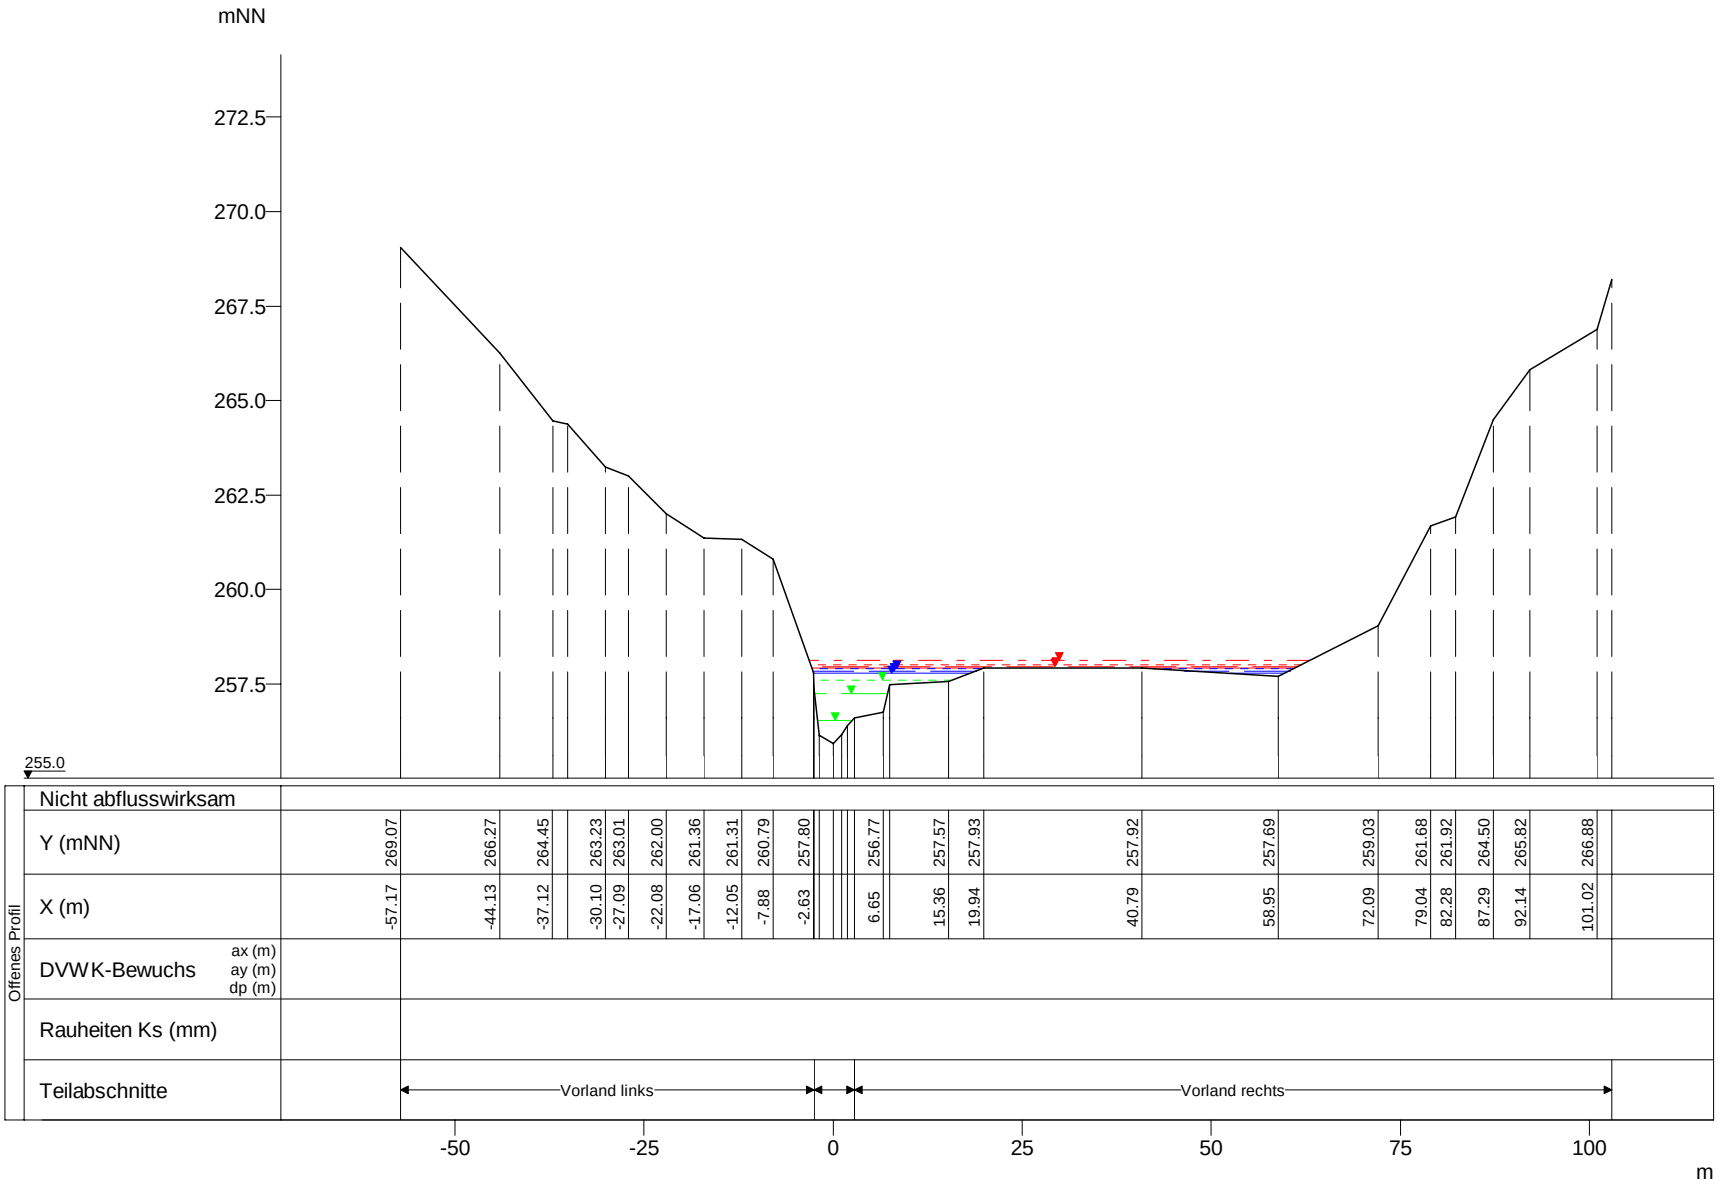

WSP [mNN]	Q [m³/s]
HQextrem 258.12	43.54
HQ200 258.01	34.21
HQ100 257.97	31.10
HQ50 257.92	28.03
HQ25 257.90	26.62
HQ10 257.85	22.12
HQ5 257.77	18.63
MHQ 257.59	13.32
0,5*MHQ 257.24	6.66
0,1*MHQ 256.54	1.33

Pall, Querprofile

Projekt: TIMIS flood / Dezember 2010

Profil-Nr.	170010
Modell-km	0.311
X-Maßstab	1 : 1000
Y-Maßstab	1 : 200
Gewässer-km AGE	0.316

Beauftragt durch

MINISTÈRE DE L'INTÉRIEUR ET À LA GRANDE RÉGION
Administration de la gestion de l'eau

Bearbeitet durch

Ernst Basler + Partner
Hydrotec
Ingenieurgesellschaft für Wasser und Umwelt mbH