


mNN

275.0  
272.5  
270.0  
267.5  
265.0  
262.5  
260.0  
257.5

256.0

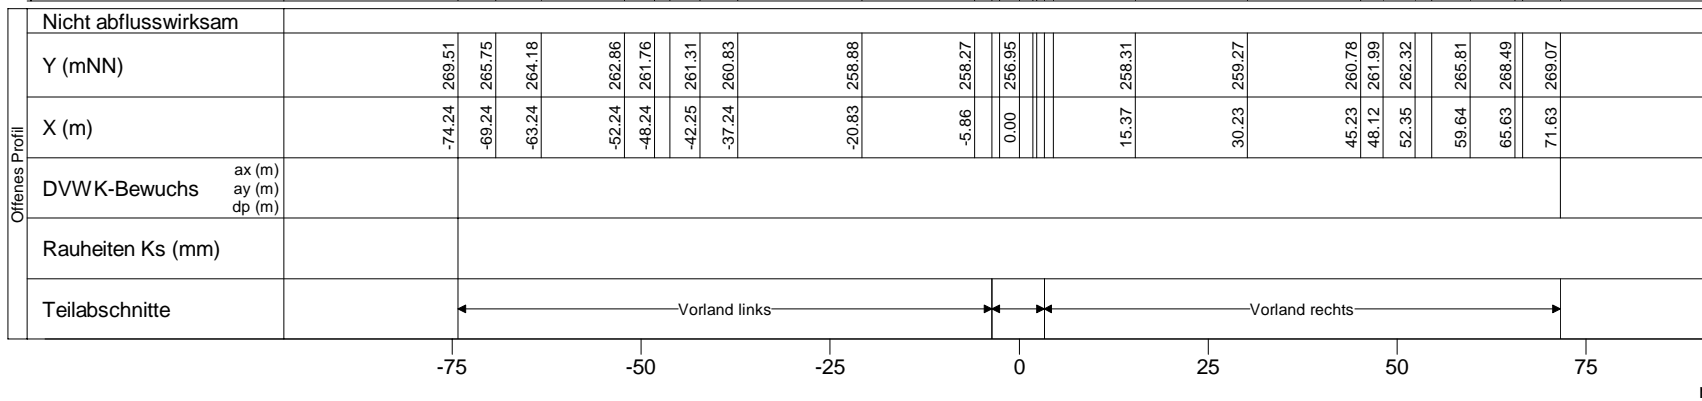

Pall, Querprofile

Projekt: TIMIS flood / Dezember 2010

Profil-Nr. 170020  
Modell-km 0.474  
X-Maßstab 1 : 1000  
Y-Maßstab 1 : 200  
Gewässer-km AGE 0.474



Beauftragt durch  
MINISTÈRE DE L'INTÉRIEUR  
ET À LA GRANDE RÉGION  
Administration de la gestion de l'eau

Bearbeitet durch  
**Ernst Basler + Partner**  
Hydrotec  
Ingenieurgesellschaft für Wasser und Umwelt mbH