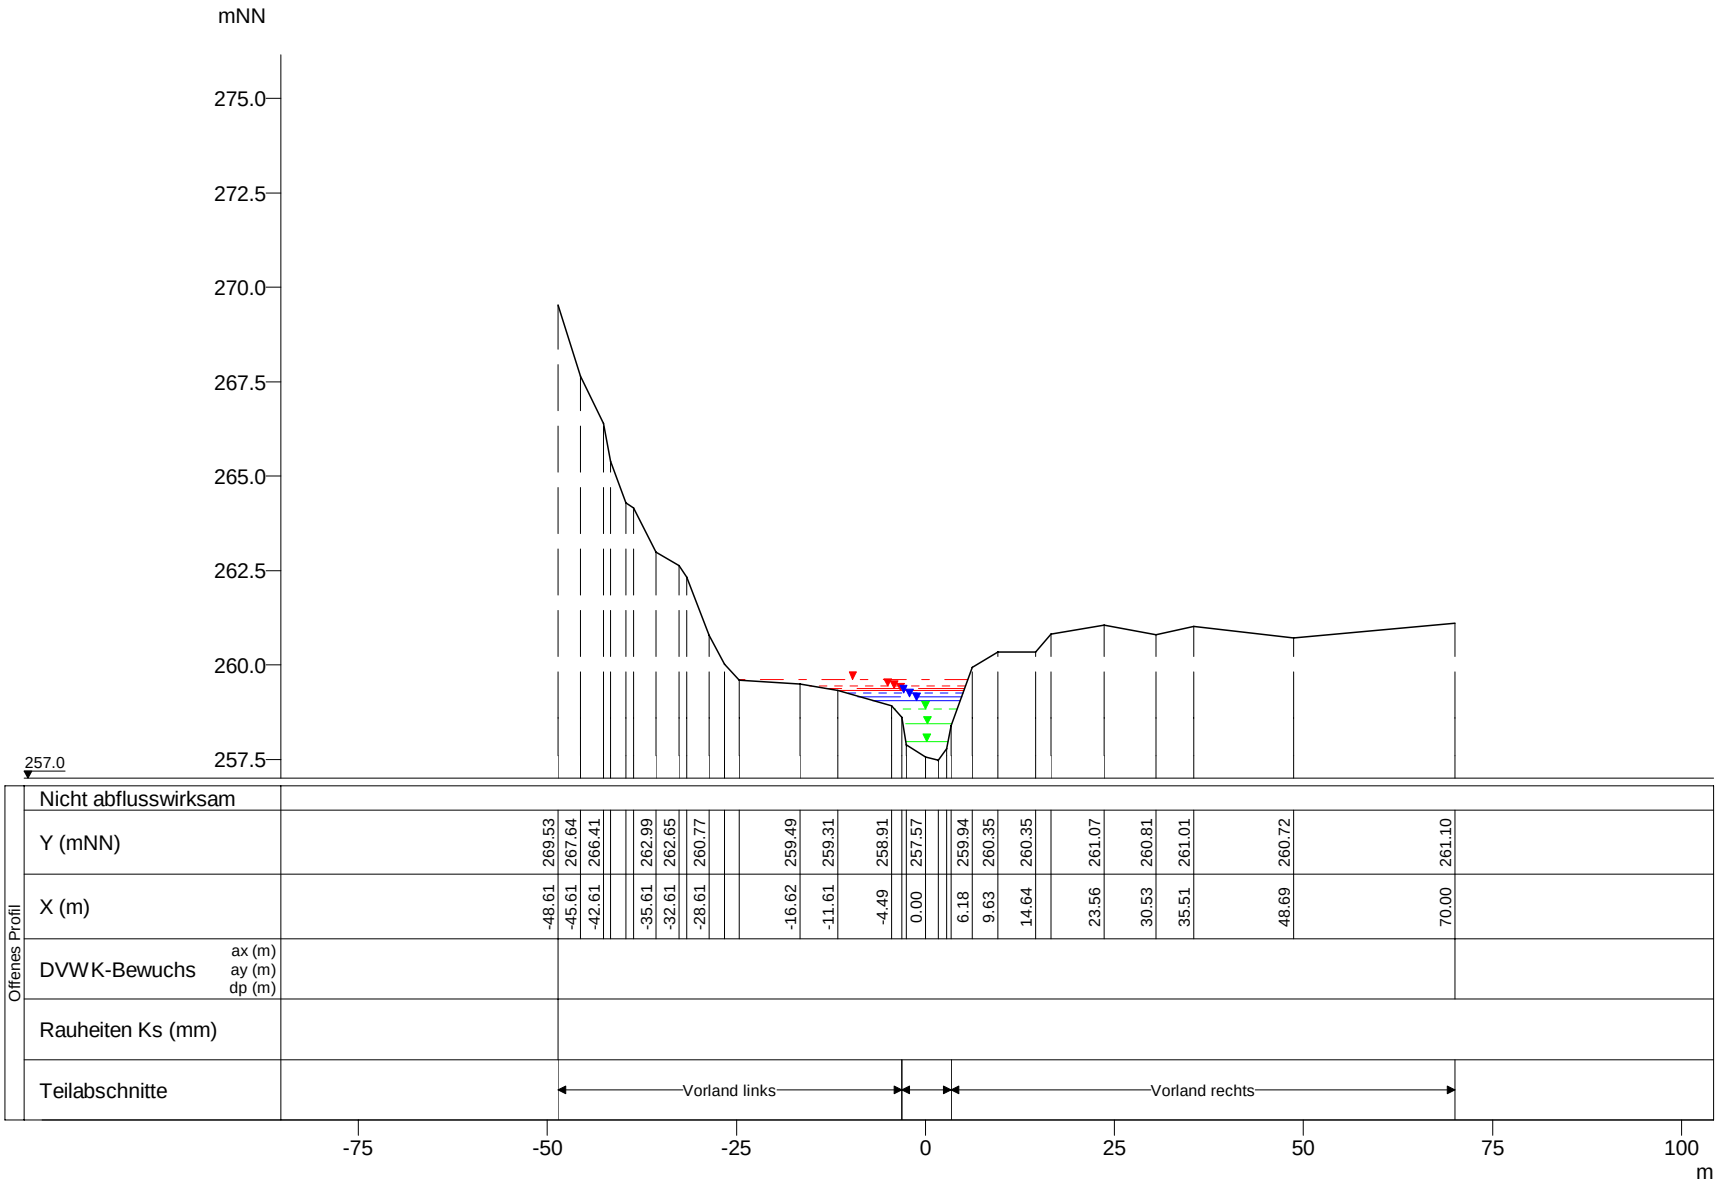

WSP [mNN]	Q [m³/s]
HQextrem 259.61	43.37
HQ200 259.45	34.08
HQ100 259.38	30.98
HQ50 259.31	27.92
HQ25 259.27	26.52
HQ10 259.16	22.04
HQ5 259.05	18.57
MHQ 258.84	13.27
0,5*MHQ 258.45	6.64
0,1*MHQ 257.98	1.33

Pall, Querprofile

Projekt: TIMIS flood / Dezember 2010

Profil-Nr.	170030
Modell-km	0.594
X-Maßstab	1 : 1000
Y-Maßstab	1 : 200
Gewässer-km AGE	0.595

Beauftragt durch

MINISTÈRE DE L'INTÉRIEUR ET À LA GRANDE RÉGION
Administration de la gestion de l'eau

Bearbeitet durch

Ernst Basler + Partner
Hydrotec
Ingenieurgesellschaft für Wasser und Umwelt mbH