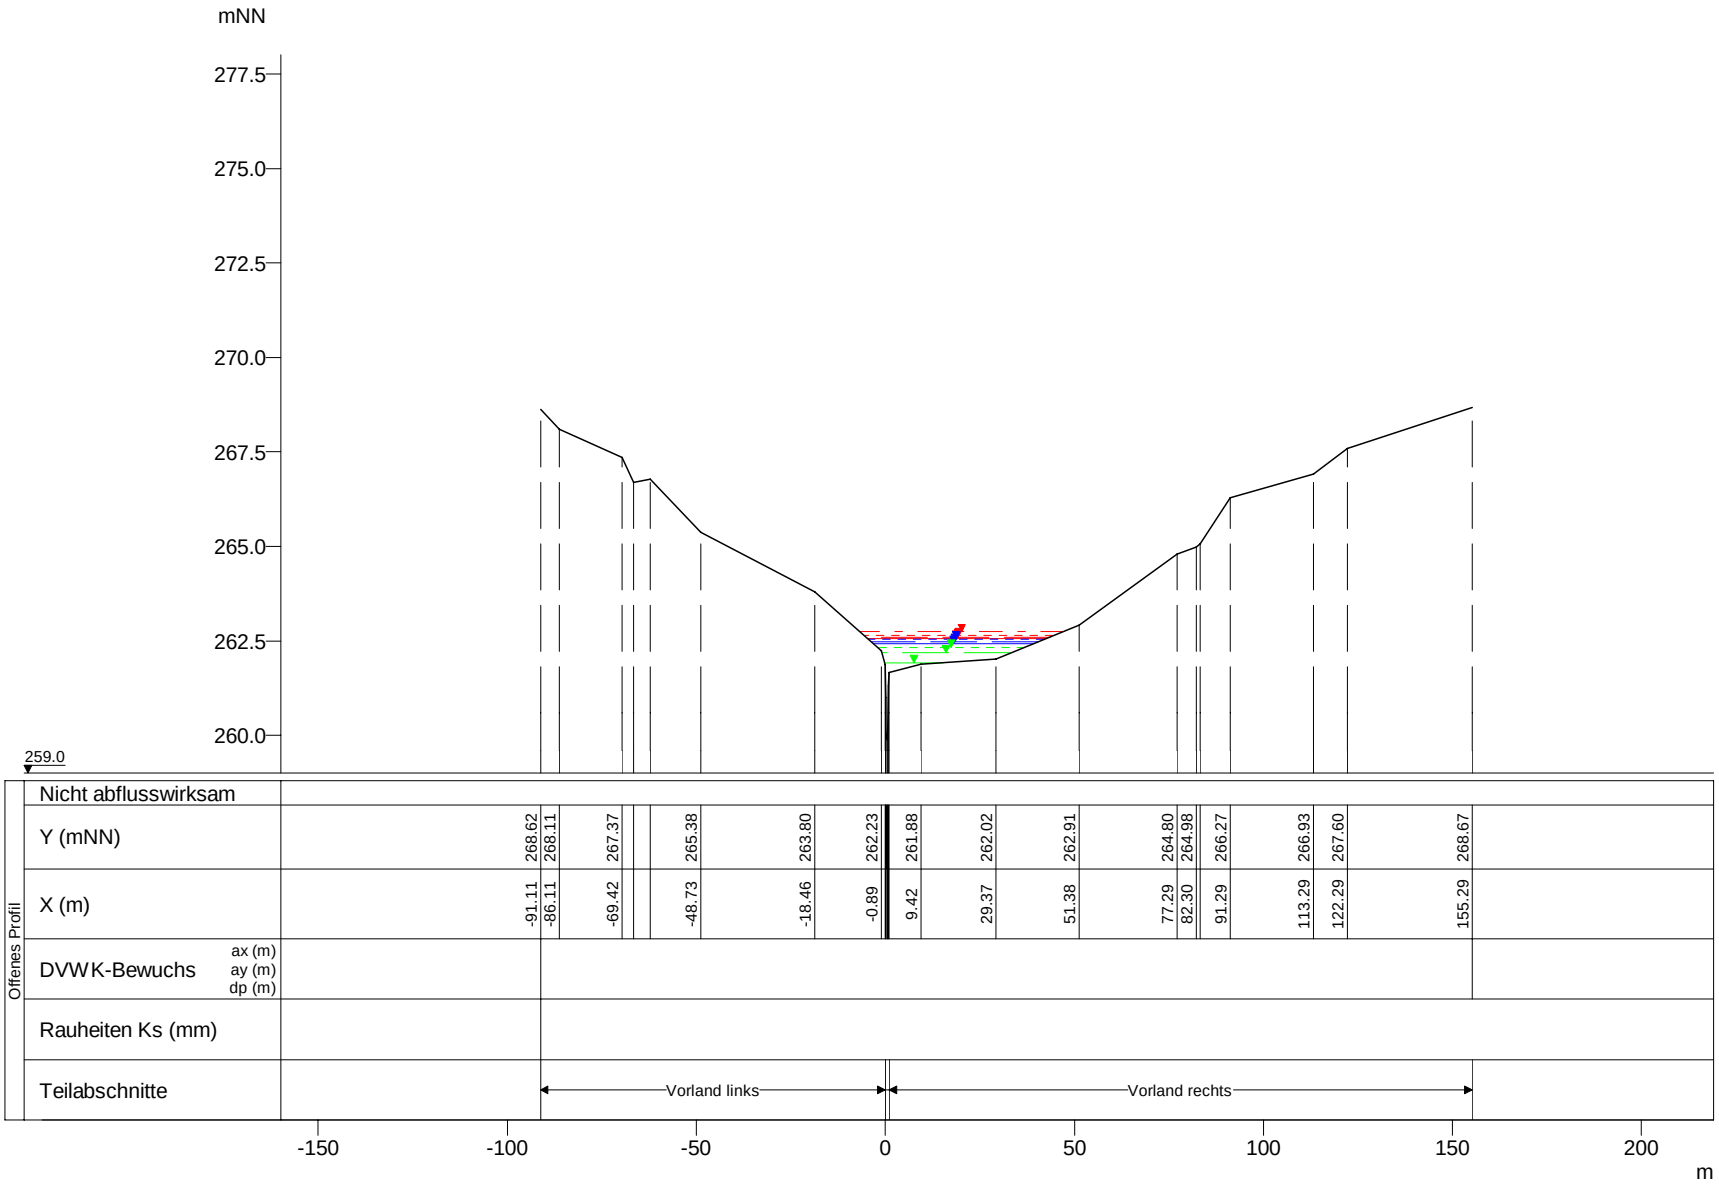

WSP [mNN]	Q [m³/s]
HQextrem 262.75	42.69
HQ200 262.64	33.54
HQ100 262.60	30.49
HQ50 262.56	27.48
HQ25 262.54	26.10
HQ10 262.47	21.69
HQ5 262.42	18.27
MHQ 262.32	13.06
0,5*MHQ 262.18	6.53
0,1*MHQ 261.92	1.31

Pall, Querprofile

Projekt: TIMIS flood / Dezember 2010

Profil-Nr.	170080
Modell-km	1.217
X-Maßstab	1 : 2000
Y-Maßstab	1 : 200
Gewässer-km AGE	1.238

Beauftragt durch

MINISTÈRE DE L'INTÉRIEUR ET À LA GRANDE RÉGION
Administration de la gestion de l'eau

Bearbeitet durch

Ernst Basler + Partner
Hydrotec
Ingenieurgesellschaft für Wasser und Umwelt mbH