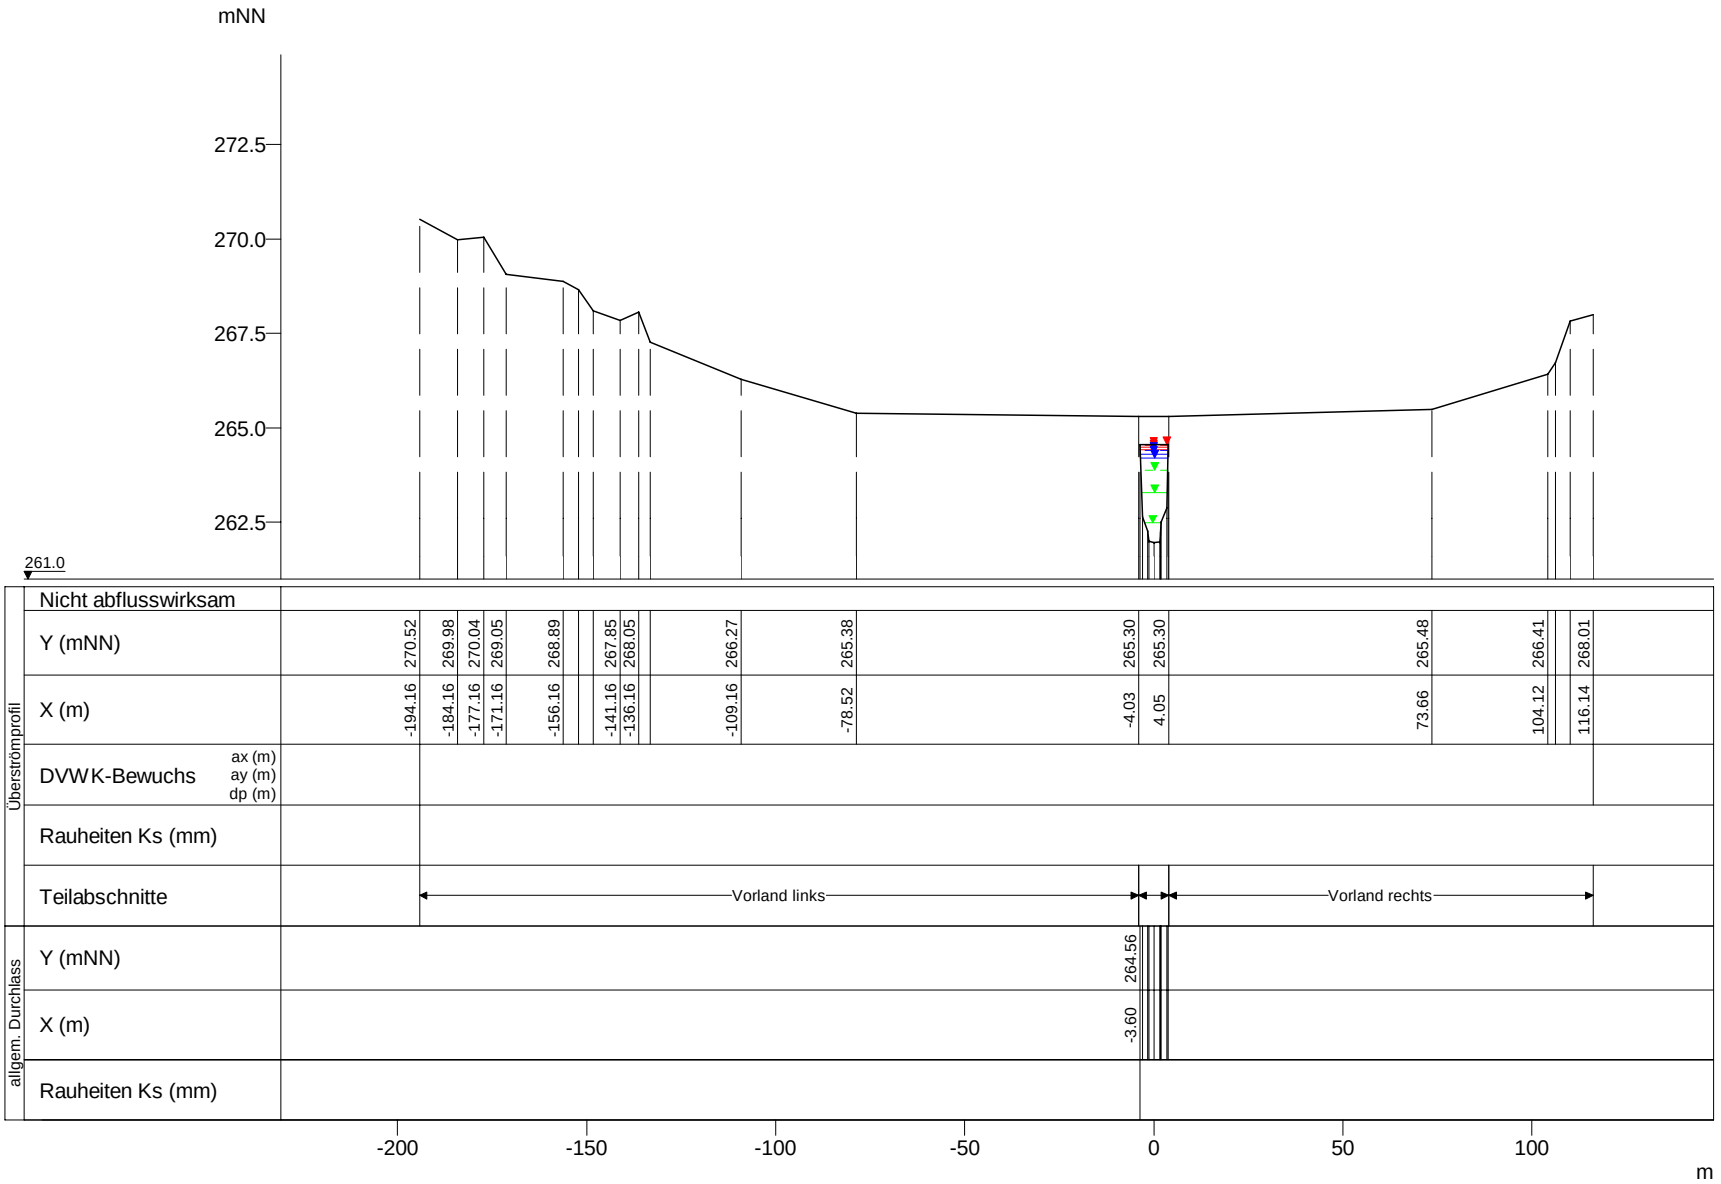

WSP [mNN]	Q [m³/s]
HQextrem 264.56	42.10
HQ200 264.55	33.08
HQ100 264.49	30.07
HQ50 264.42	27.10
HQ25 264.40	25.74
HQ10 264.29	21.39
HQ5 264.19	18.02
MHQ 263.89	12.88
0,5*MHQ 263.27	6.44
0,1*MHQ 262.48	1.29

Pall, Querprofile

Projekt: TIMIS flood / Dezember 2010

Profil-Nr.	170115
Modell-km	2.044
X-Maßstab	1 : 2000
Y-Maßstab	1 : 200
Gewässer-km AGE	2.066

Beauftragt durch

MINISTÈRE DE L'INTÉRIEUR ET À LA GRANDE RÉGION
Administration de la gestion de l'eau

Bearbeitet durch

Ernst Basler + Partner
Hydrotec
Ingenieurgesellschaft für Wasser und Umwelt mbH