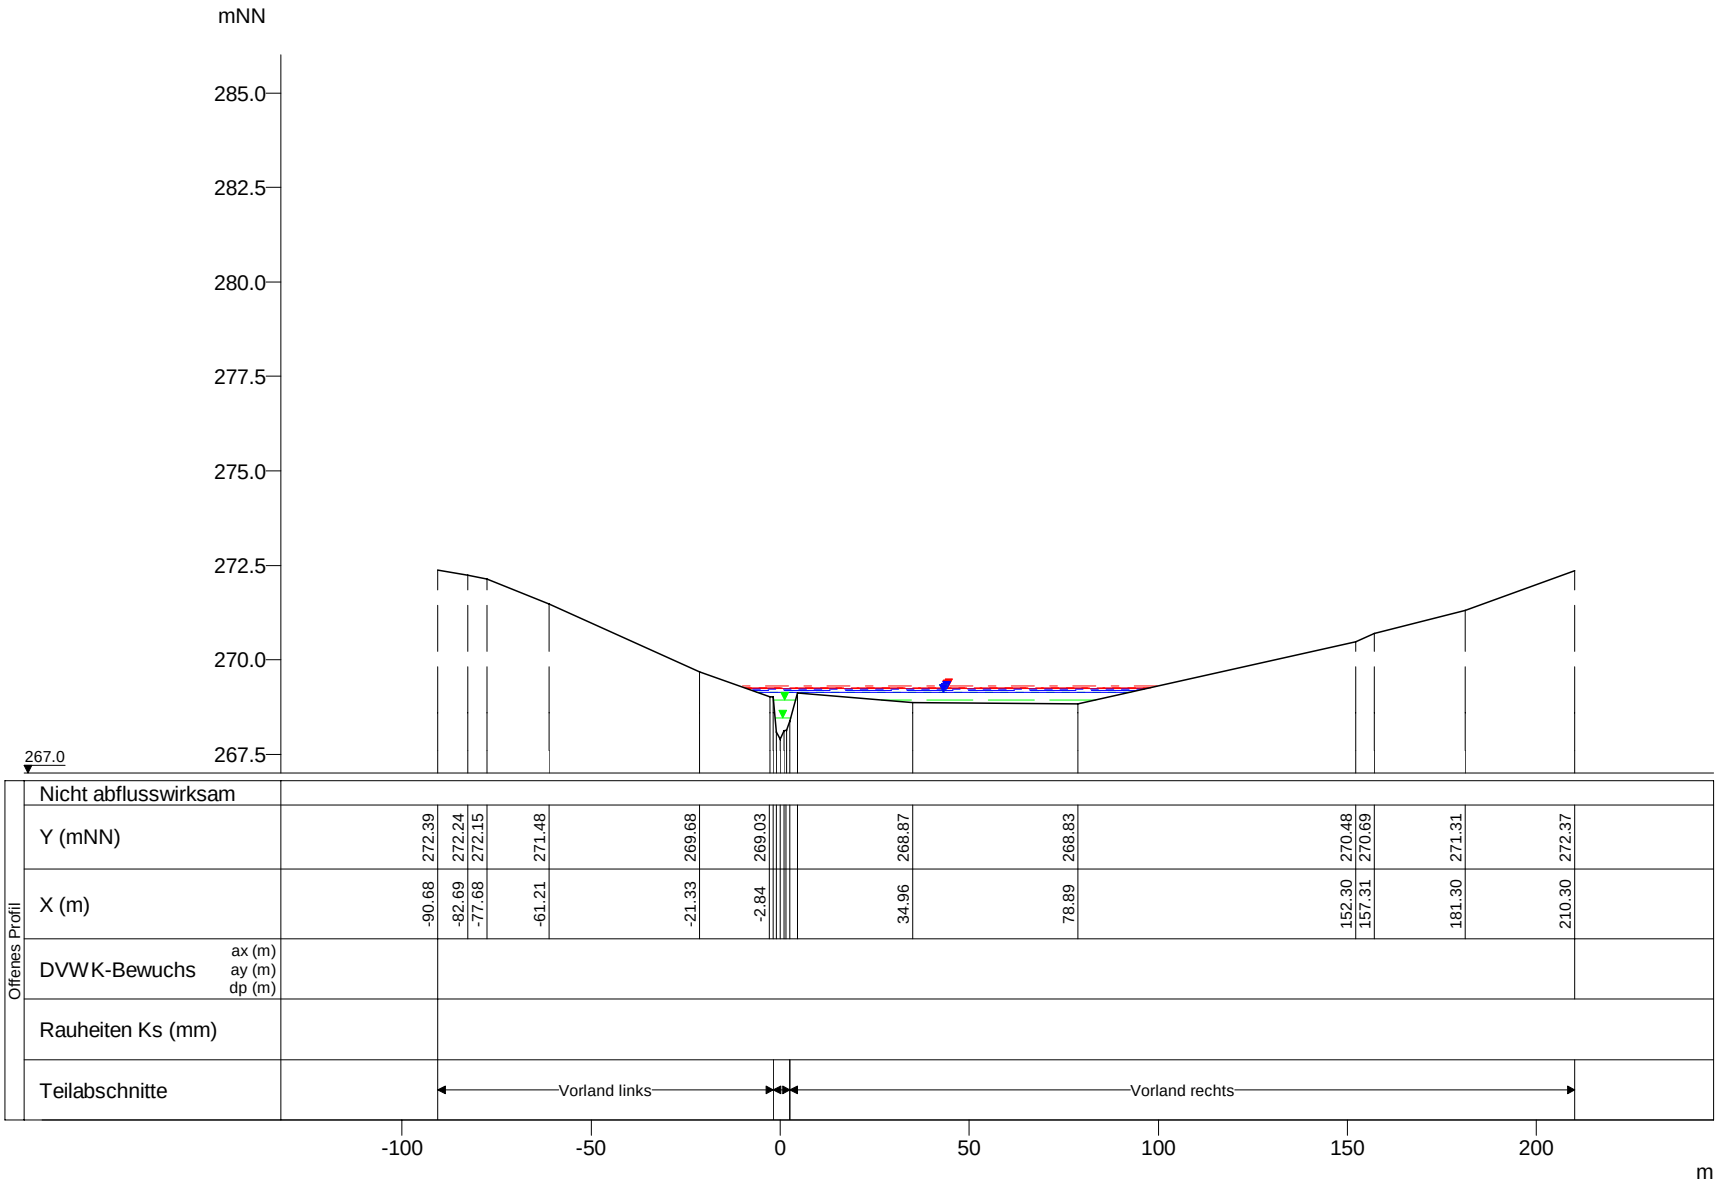

WSP [mNN]	Q [m³/s]
HQextrem 269.30	25.76
HQ200 269.26	20.24
HQ100 269.25	18.40
HQ50 269.23	16.58
HQ25 269.22	15.75
HQ10 269.18	13.08
MHQ 269.14	7.88
HQ5 269.13	11.02
0,5*MHQ 268.93	3.94
0,1*MHQ 268.46	0.79

Pall, Querprofile

Projekt: TIMIS flood / Dezember 2010

Profil-Nr.	170300
Modell-km	3.661
X-Maßstab	1 : 2000
Y-Maßstab	1 : 200
Gewässer-km AGE	3.683

Beauftragt durch

MINISTÈRE DE L'INTÉRIEUR ET À LA GRANDE RÉGION
Administration de la gestion de l'eau

Bearbeitet durch

Ernst Basler + Partner
Hydrotec
Ingenieurgesellschaft für Wasser und Umwelt mbH