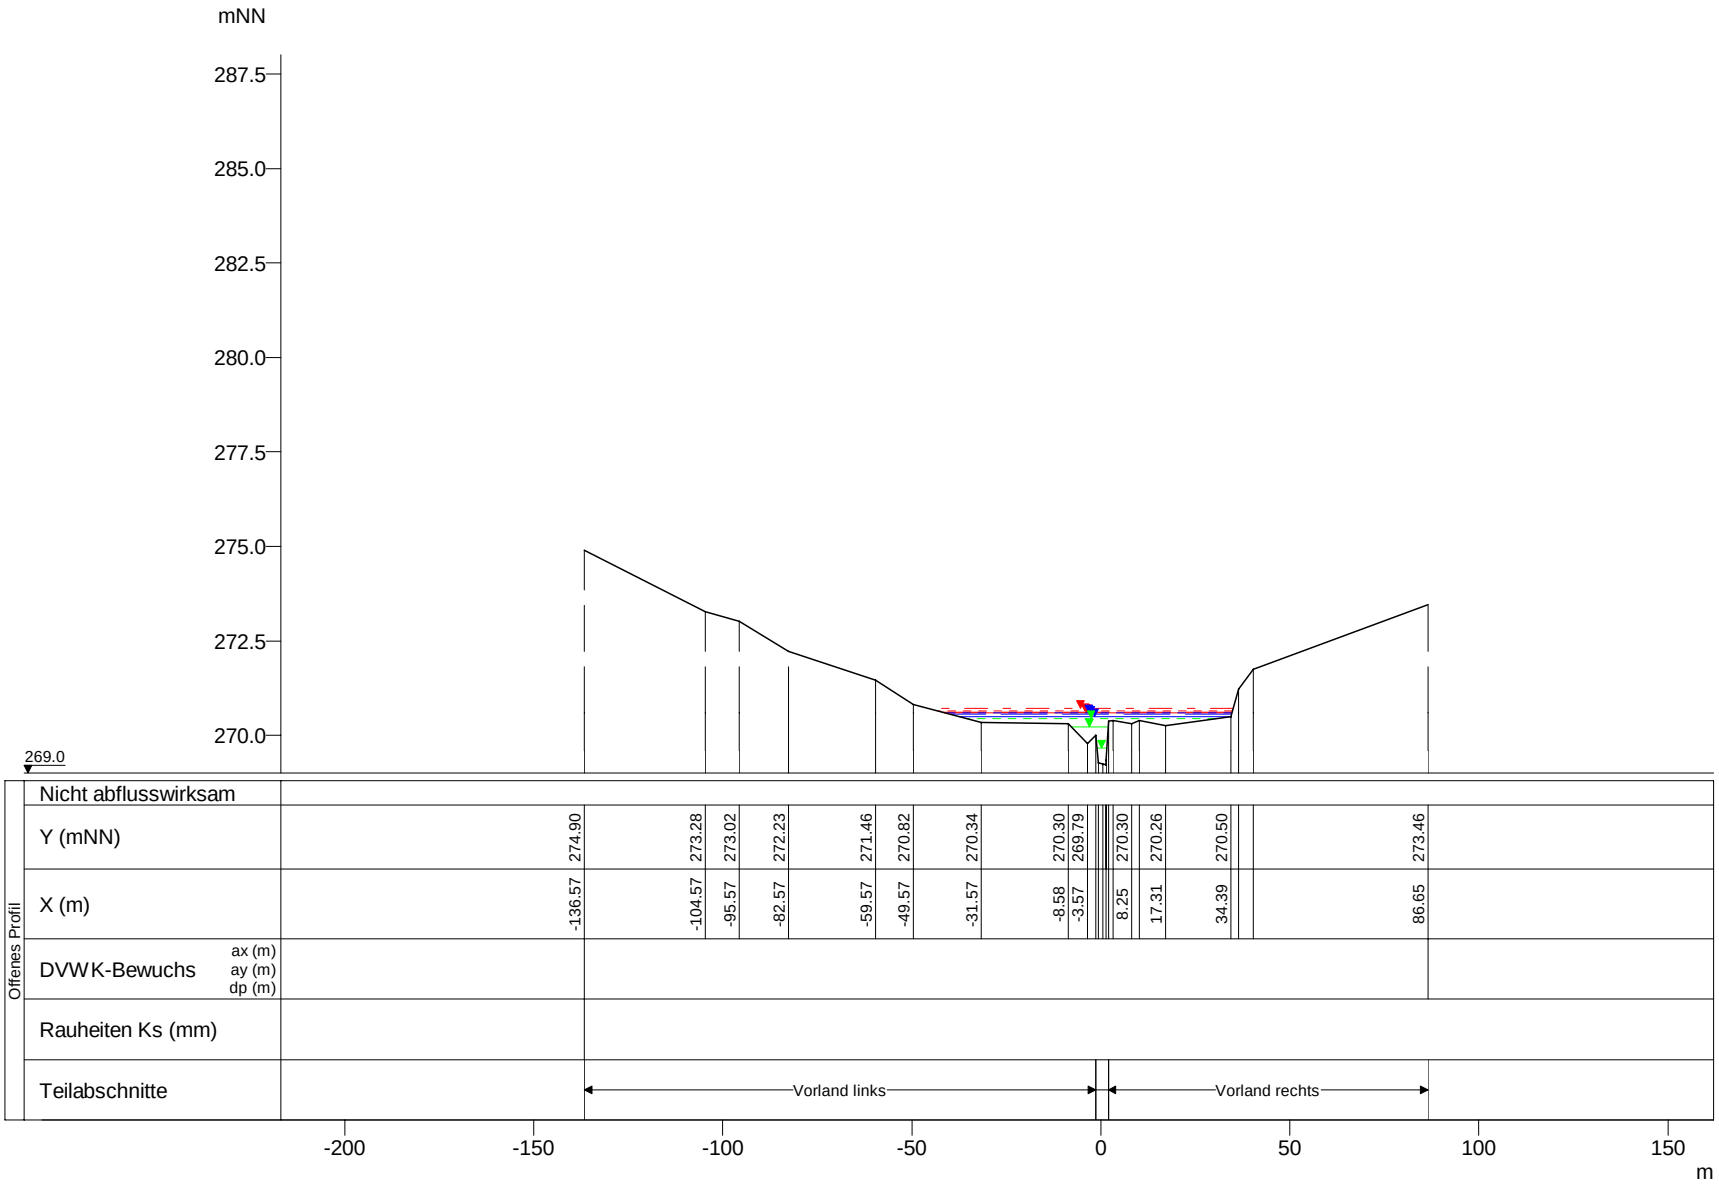

WSP [mNN]	Q [m³/s]
HQextrem 270.72	25.34
HQ200 270.65	19.91
HQ100 270.63	18.10
HQ50 270.60	16.32
HQ25 270.59	15.50
HQ10 270.55	12.88
HQ5 270.50	10.85
MHQ 270.44	7.75
0,5*MHQ 270.21	3.88
0,1*MHQ 269.65	0.78

Pall, Querprofile

Projekt: TIMIS flood / Dezember 2010

Profil-Nr.	170324
Modell-km	4.023
X-Maßstab	1 : 2000
Y-Maßstab	1 : 200
Gewässer-km AGE	4.045

Beauftragt durch

MINISTÈRE DE L'INTÉRIEUR ET À LA GRANDE RÉGION
Administration de la gestion de l'eau

Bearbeitet durch

Ernst Basler + Partner
Hydrotec
Ingenieurgesellschaft für Wasser und Umwelt mbH