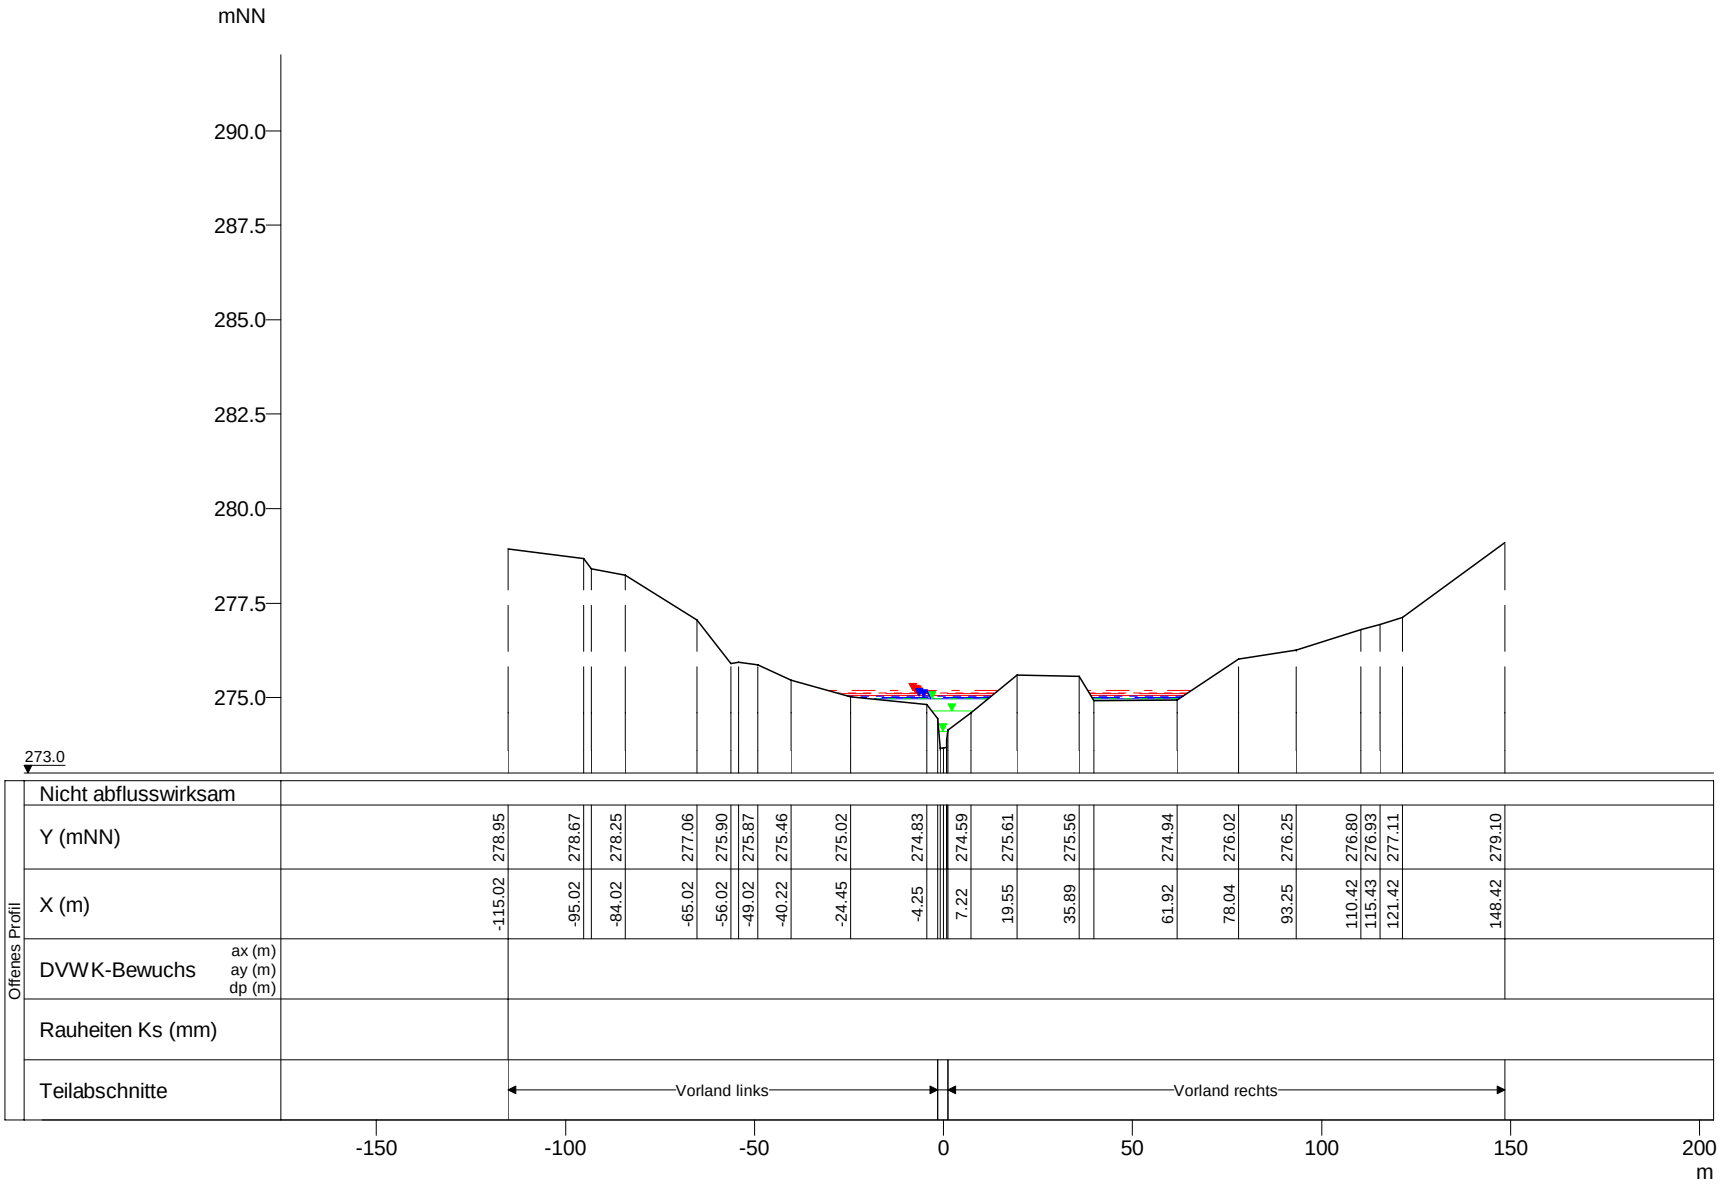

WSP [mNN]	Q [m³/s]
HQextrem 275.19	22.12
HQ200 275.12	17.38
HQ100 275.09	15.80
HQ50 275.06	14.24
HQ25 275.04	13.52
HQ10 275.00	11.24
HQ5 274.96	9.47
MHQ 274.95	6.77
0,5*MHQ 274.64	3.39
0,1*MHQ 274.09	0.68

Pall, Querprofile

Projekt: TIMIS flood / Dezember 2010

Profil-Nr.	170470
Modell-km	5.390
X-Maßstab	1 : 2000
Y-Maßstab	1 : 200
Gewässer-km AGE	5.417

Beauftragt durch

MINISTÈRE DE L'INTÉRIEUR ET À LA GRANDE RÉGION
Administration de la gestion de l'eau

Bearbeitet durch

Ernst Basler + Partner
Hydrotec
Ingenieurgesellschaft für Wasser und Umwelt mbH