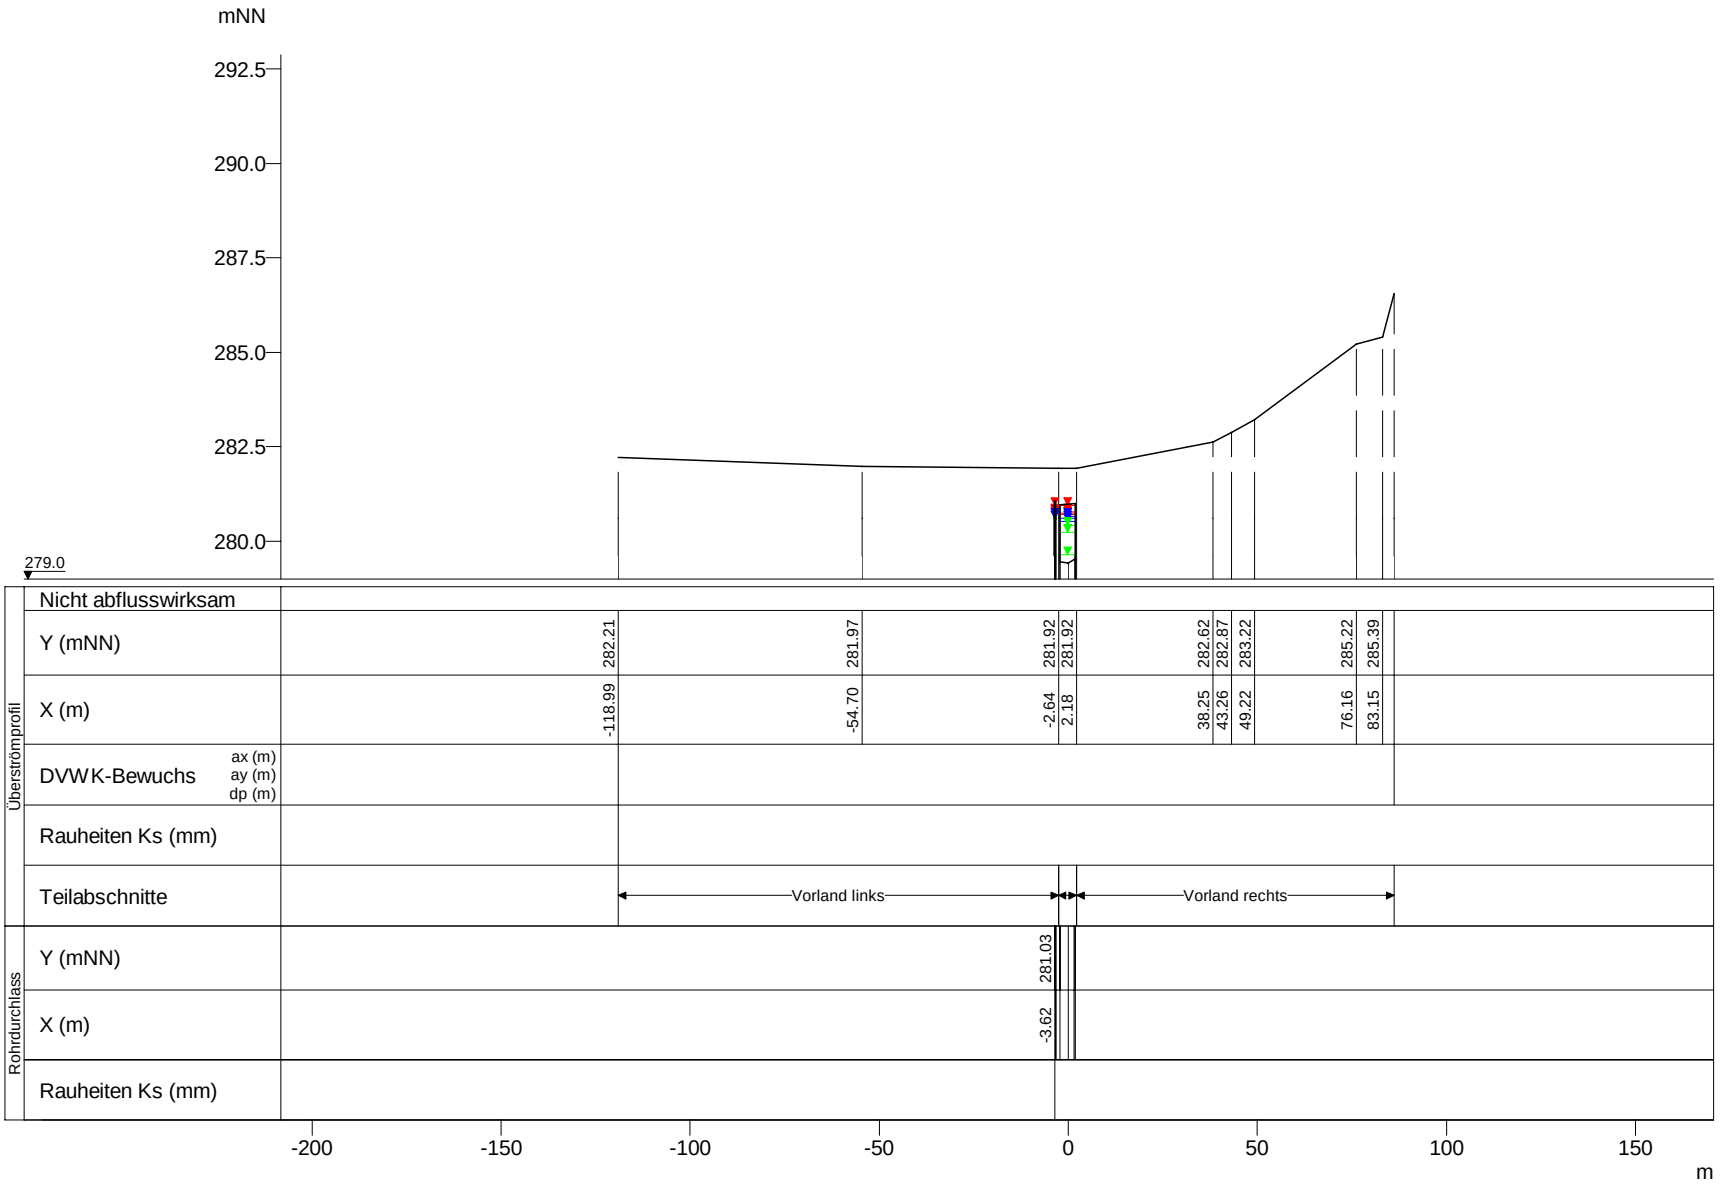


| WSP [mNN] | Q [m³/s] |
|---|---|
| HQextrem 280.95 | 19.40 |
| HQ200 280.79 | 15.25 |
| HQ100 280.74 | 13.86 |
| HQ50 280.69 | 12.49 |
| HQ25 280.67 | 11.86 |
| HQ10 280.59 | 9.86 |
| HQ5 280.53 | 8.30 |
| MHQ 280.41 | 5.93 |
| 0,5*MHQ 280.25 | 2.97 |
| 0,1*MHQ 279.65 | 0.59 |

Pall, Querprofile

Projekt: TIMIS flood / Dezember 2010

| | |
|---|---|
| Profil-Nr. | 170815 |
| Modell-km | 6.873 |
| X-Maßstab | 1 : 2000 |
| Y-Maßstab | 1 : 200 |
| Gewässer-km AGE | 6.895 |

Beauftragt durch

MINISTÈRE DE L'INTÉRIEUR ET À LA GRANDE RÉGION
Administration de la gestion de l'eau

Bearbeitet durch

Ernst Basler + Partner
Hydrotec
Ingenieurgesellschaft für Wasser und Umwelt mbH