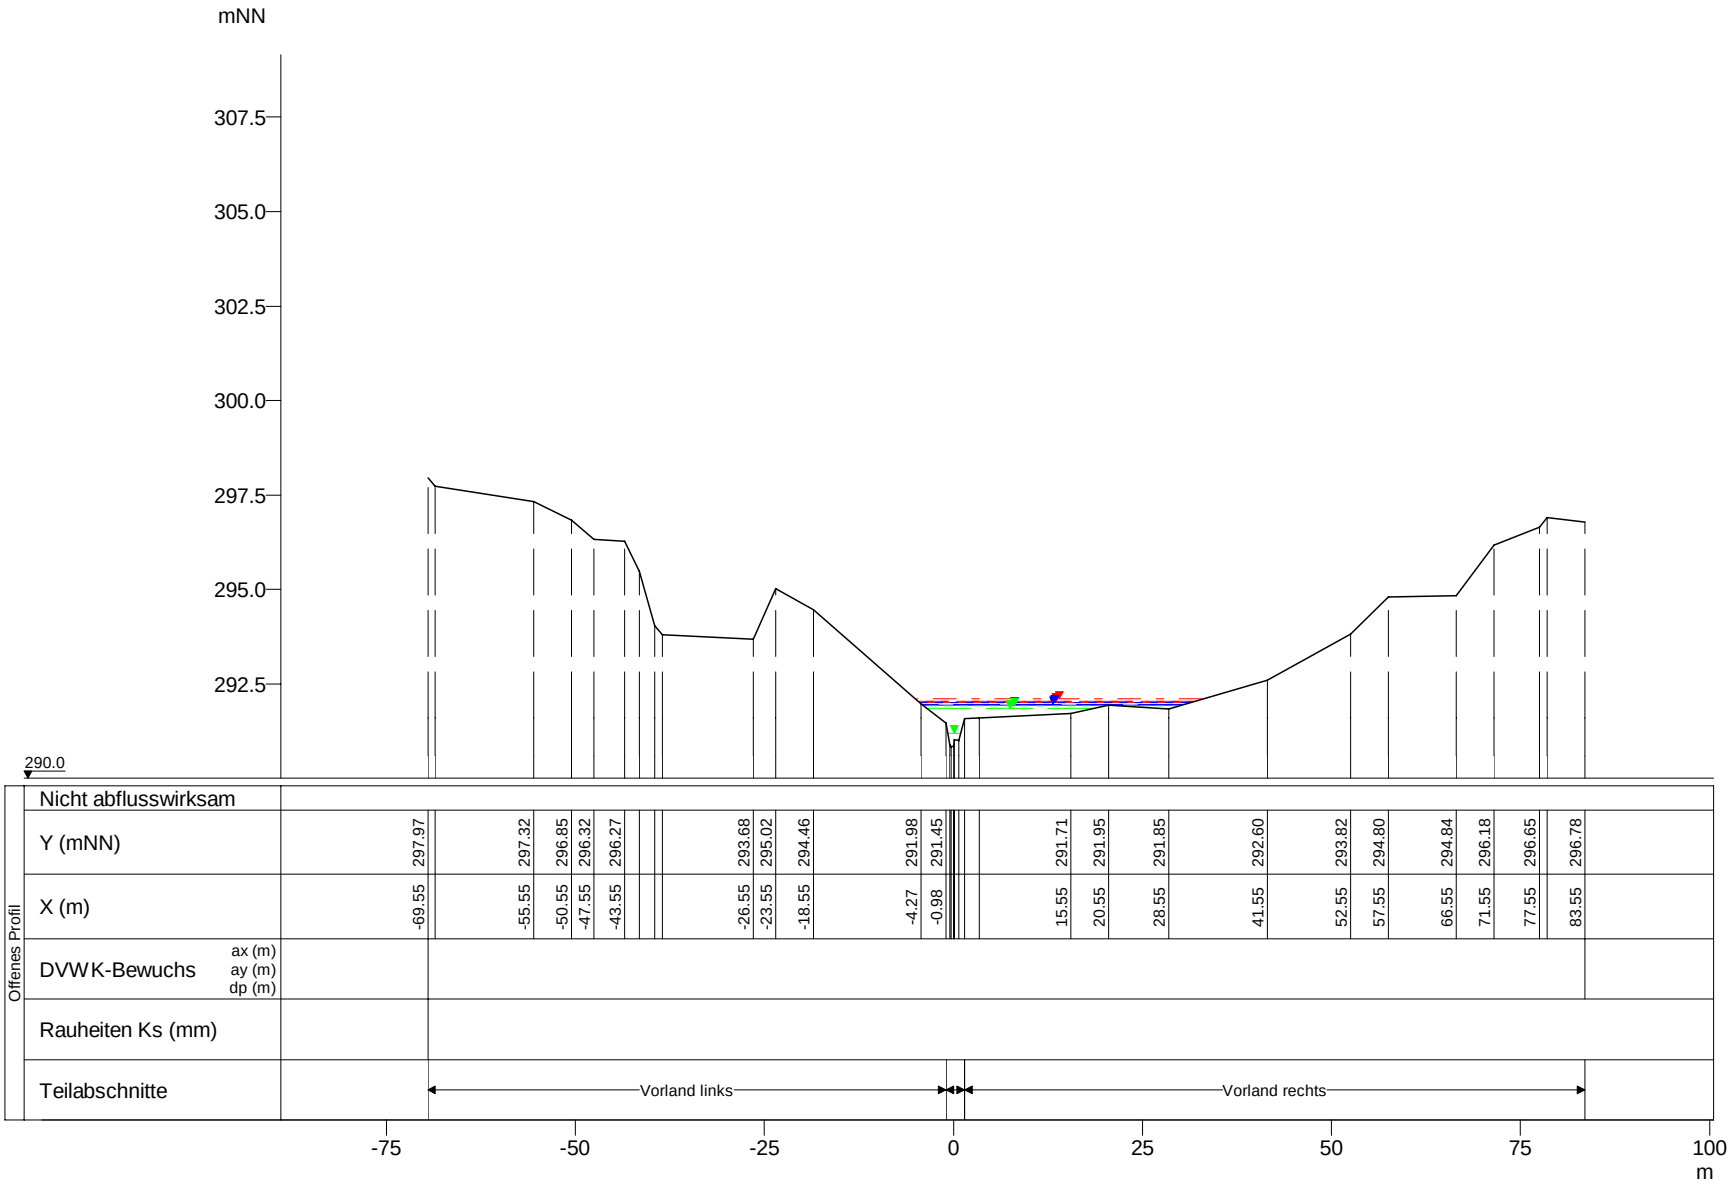

WSP [mNN]	Q [m³/s]
HQextrem 292.10	8.72
HQ200 292.04	6.85
HQ100 292.03	6.23
HQ50 292.00	5.62
HQ25 291.99	5.34
HQ10 291.96	4.43
HQ5 291.93	3.74
MHQ 291.93	2.67
0,5*MHQ 291.86	1.34
0,1*MHQ 291.21	0.27

Pall, Querprofile

Projekt: TIMIS flood / Dezember 2010

Profil-Nr.	170930
Modell-km	8.822
X-Maßstab	1 : 1000
Y-Maßstab	1 : 200
Gewässer-km AGE	8.850

Beauftragt durch

MINISTÈRE DE L'INTÉRIEUR ET À LA GRANDE RÉGION
Administration de la gestion de l'eau

Bearbeitet durch

Ernst Basler + Partner
Hydrotec
Ingenieurgesellschaft für Wasser und Umwelt mbH