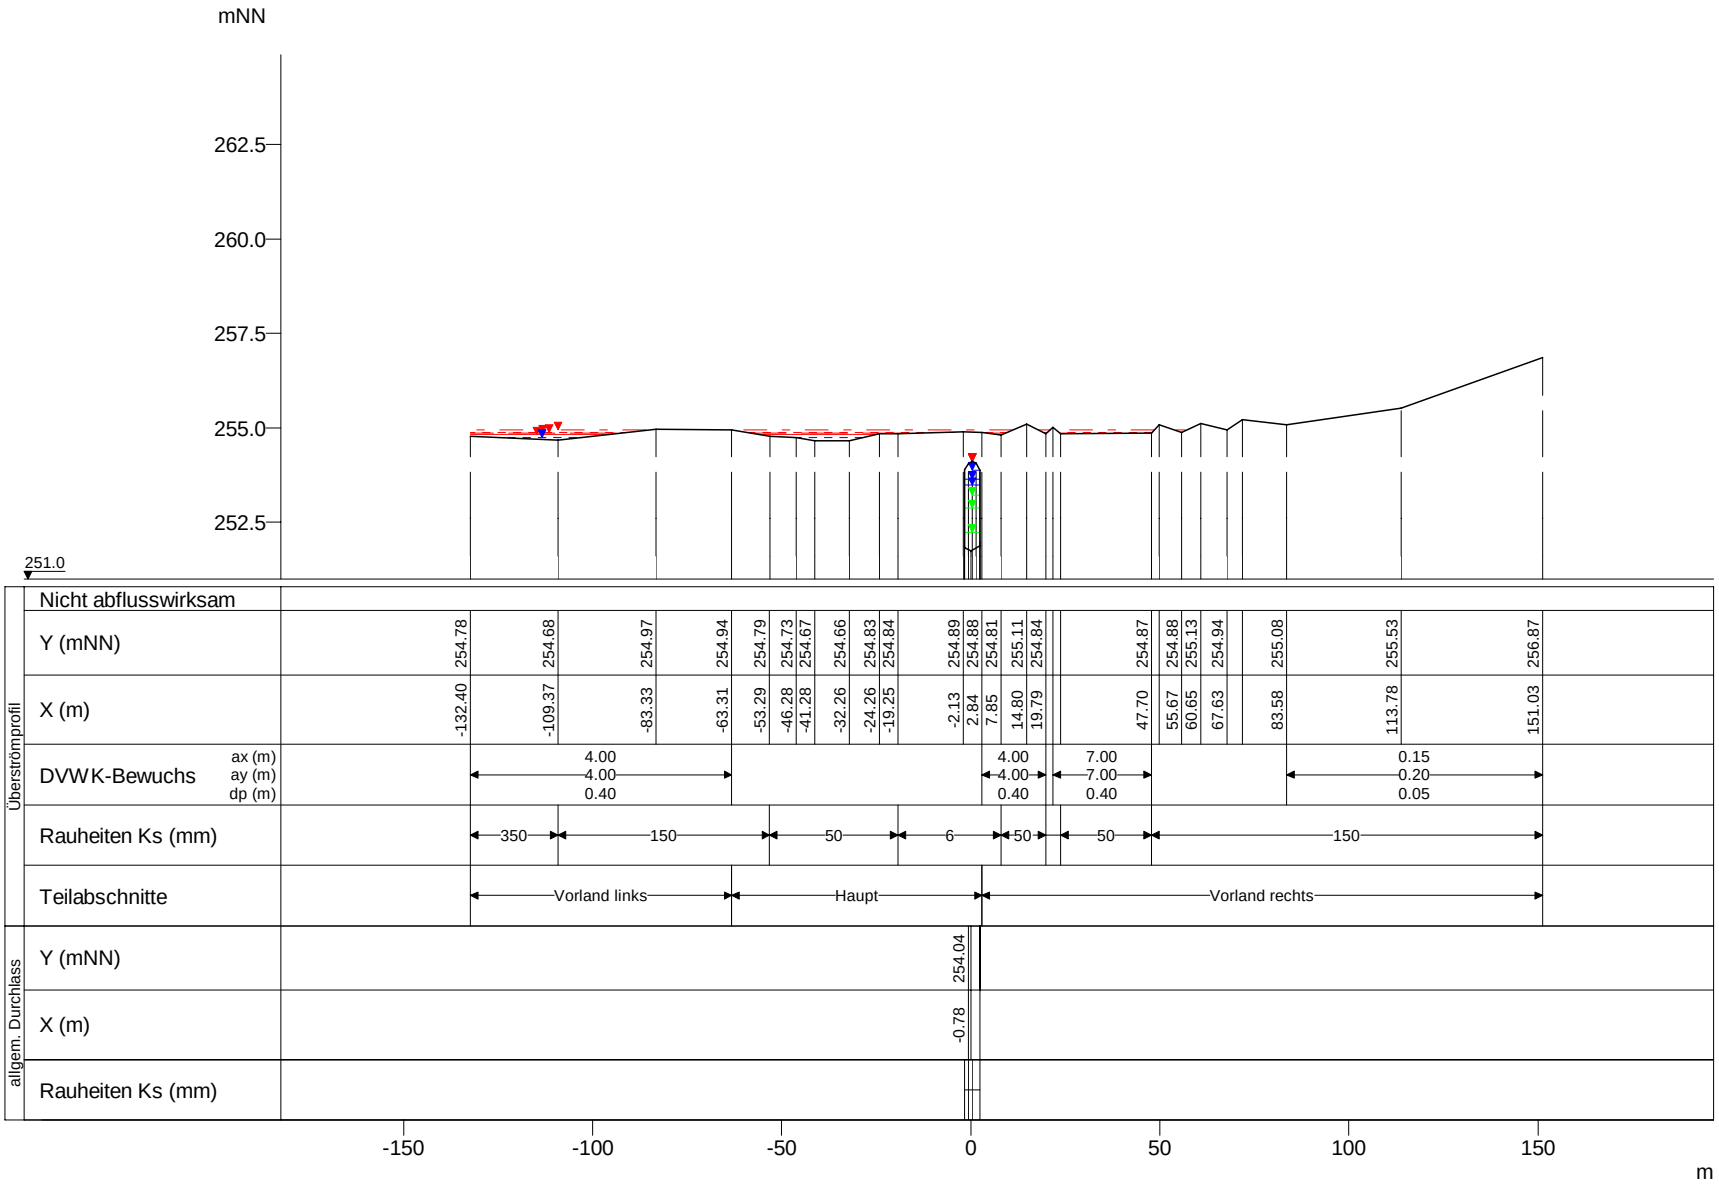

WSP [mNN]	Q [m³/s]
HQExtrem 254.94	19.91
HQ200 254.89	9.73
HQ100 254.85	6.54
HQ50 254.82	3.69
HQ25 254.74	0.97
HQExtrem 254.12	33.74
HQ200 254.12	32.42
HQ100 254.12	31.78
HQ50 254.12	30.85
HQ25 253.88	31.83
HQ10 253.64	27.25
HQ5 253.48	22.96
MHQ 253.22	16.41
MHQ*05 252.87	8.21
MHQ*01 252.24	1.64

Roudbaach, Querprofile

Projekt: TIMIS flood / Dezember 2010

Profil-Nr.	165005
Modell-km	0.125
X-Maßstab	1 : 2000
Y-Maßstab	1 : 200
Gewässer-km AGE	0.128

Beauftragt durch

MINISTÈRE DE L'INTÉRIEUR ET À LA GRANDE RÉGION
Administration de la gestion de l'eau

Bearbeitet durch

Ernst Basler + Partner
Hydrotec Ingenieurgesellschaft für Wasser und Umwelt mbH