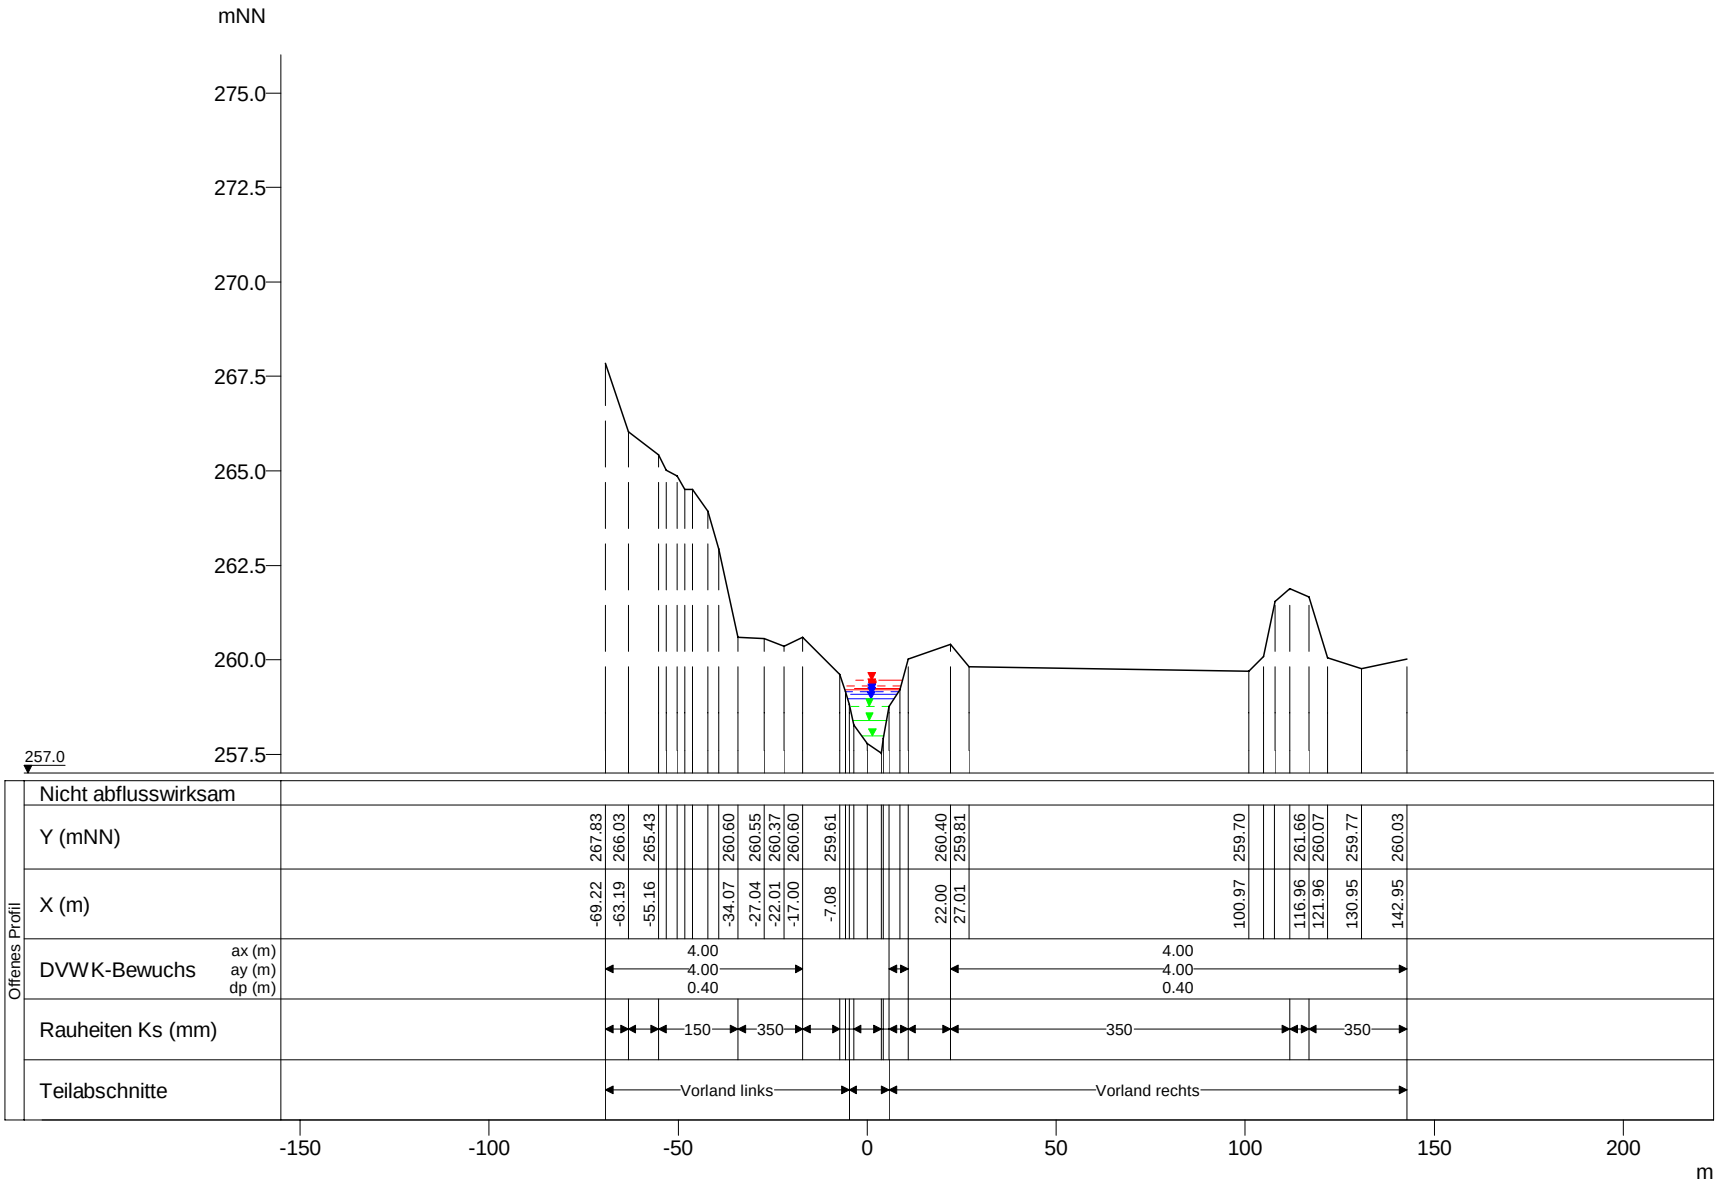

WSP [mNN]	Q [m³/s]
HQExtrem 259.47	52.71
HQ200 259.30	41.41
HQ100 259.25	37.65
HQ50 259.19	33.93
HQ25 259.17	32.22
HQ10 259.07	26.77
HQ5 258.97	22.56
MHQ 258.76	16.12
MHQ*05 258.41	8.06
MHQ*01 257.98	1.61

Roudbaach, Querprofile

Projekt: TIMIS flood / Dezember 2010

Profil-Nr.	165050
Modell-km	0.780
X-Maßstab	1 : 2000
Y-Maßstab	1 : 200
Gewässer-km AGE	0.783

Beauftragt durch

MINISTÈRE DE L'INTÉRIEUR ET À LA GRANDE RÉGION
Administration de la gestion de l'eau

Bearbeitet durch

Ernst Basler + Partner
Hydrotec
Ingenieurgesellschaft für Wasser und Umwelt mbH