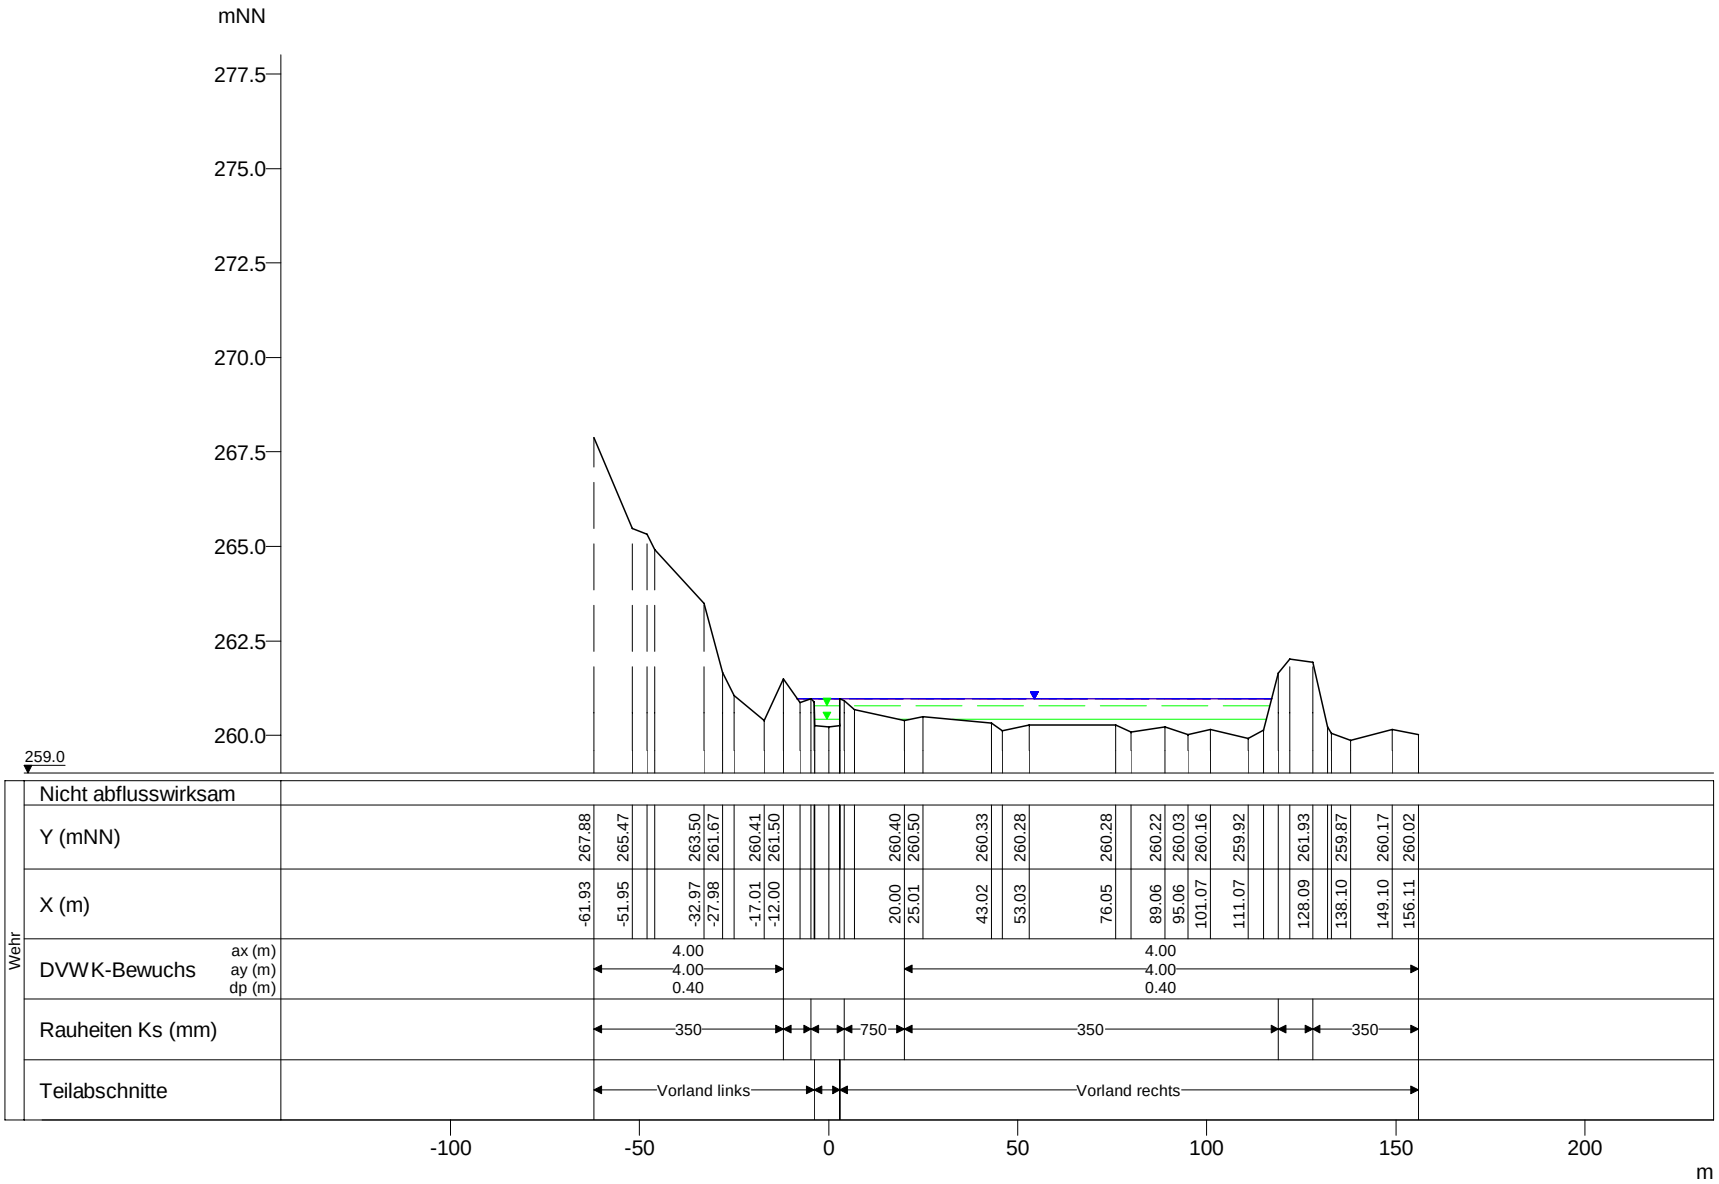

WSP [mNN]	Q [m³/s]
MHQ 260.97	16.12
HQExtrem 260.96	52.71
HQ200 260.96	41.41
HQ100 260.96	37.65
HQ50 260.96	33.93
HQ25 260.96	32.22
HQ10 260.96	26.77
HQ5 260.96	22.56
MHQ*05 260.78	8.06
MHQ*01 260.43	1.61

Roudbaach, Querprofile

Projekt: TIMIS flood / Dezember 2010

Profil-Nr.	165055
Modell-km	0.793
X-Maßstab	1 : 2000
Y-Maßstab	1 : 200
Gewässer-km AGE	0.796

Beauftragt durch

MINISTÈRE DE L'INTÉRIEUR ET À LA GRANDE RÉGION
Administration de la gestion de l'eau

Bearbeitet durch

Ernst Basler + Partner
Hydrotec
Ingenieurgesellschaft für Wasser und Umwelt mbH