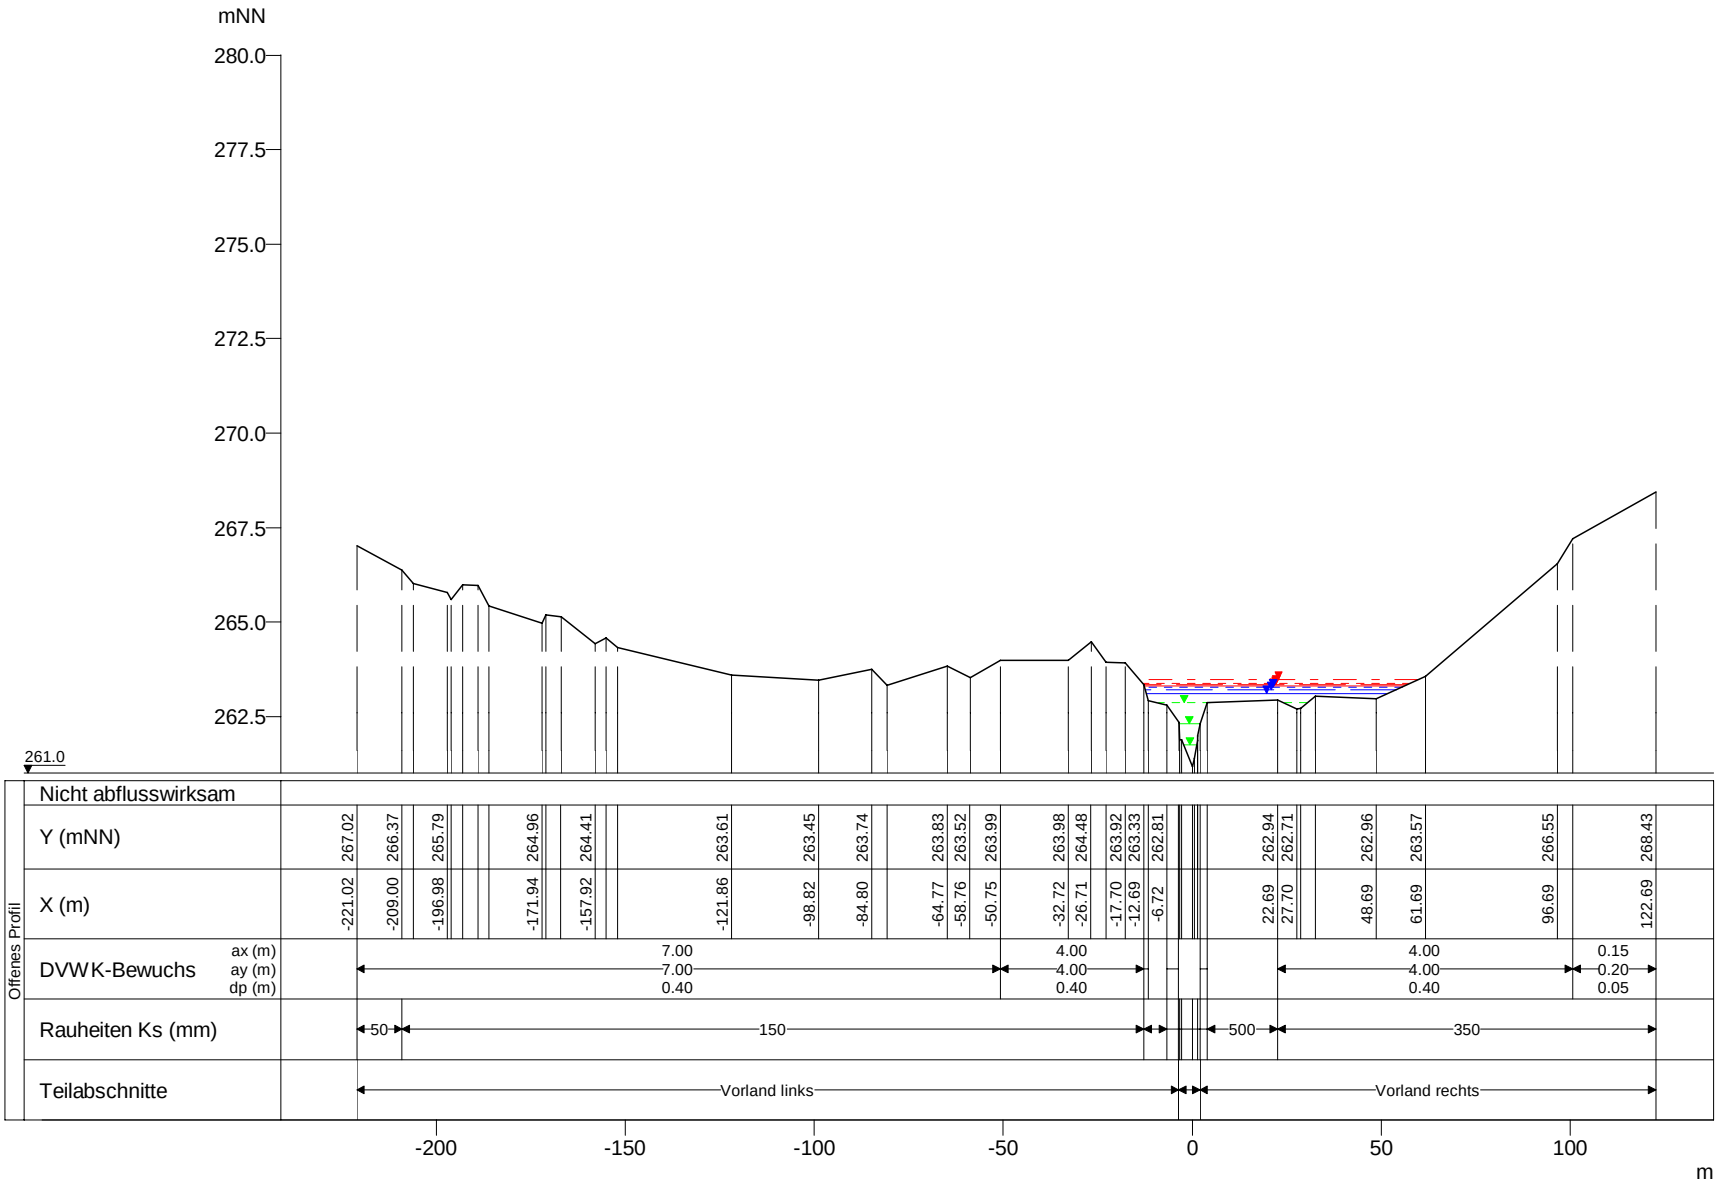

WSP [mNN]	Q [m³/s]
HQExtrem 263.47	52.44
HQ200 263.38	41.21
HQ100 263.34	37.46
HQ50 263.30	33.76
HQ25 263.28	32.06
HQ10 263.21	26.64
HQ5 263.09	22.45
MHQ 262.86	16.04
MHQ*05 262.29	8.02
MHQ*01 261.74	1.60

Roudbaach, Querprofile

Projekt: TIMIS flood / Dezember 2010

Profil-Nr.	165090
Modell-km	1.164
X-Maßstab	1 : 2000
Y-Maßstab	1 : 200
Gewässer-km AGE	1.167

Beauftragt durch

MINISTÈRE DE L'INTÉRIEUR ET À LA GRANDE RÉGION
Administration de la gestion de l'eau

Bearbeitet durch

Ernst Basler + Partner
Hydrotec
Ingenieurgesellschaft für Wasser und Umwelt mbH