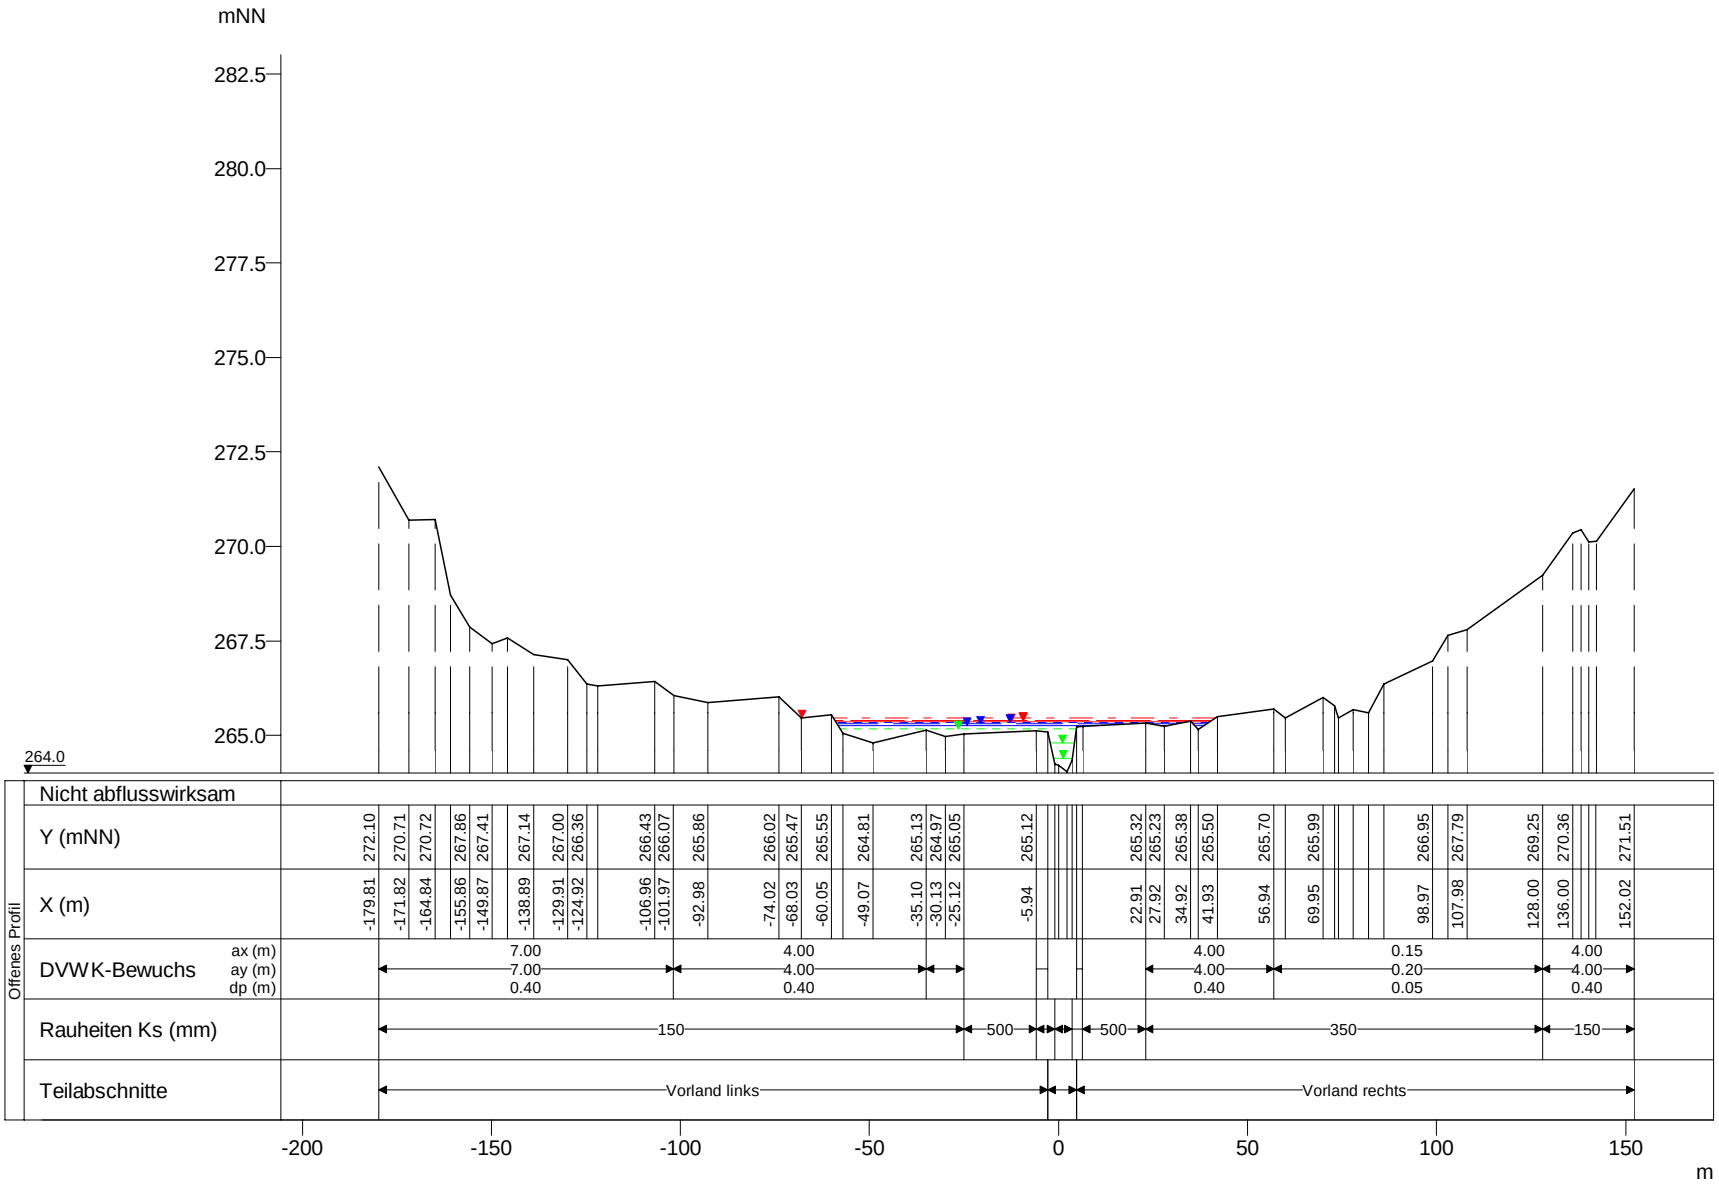

WSP [mNN]	Q [m³/s]
HQExtrem 265.47	50.85
HQ200 265.41	39.95
HQ100 265.39	36.32
HQ50 265.36	32.73
HQ25 265.34	31.09
HQ10 265.29	25.83
HQ5 265.25	21.76
MHQ 265.18	15.55
MHQ*05 264.80	7.78
MHQ*01 264.40	1.56

Roudbaach, Querprofile

Projekt: TIMIS flood / Dezember 2010

Profil-Nr.	165150
Modell-km	1.503
X-Maßstab	1 : 2000
Y-Maßstab	1 : 200
Gewässer-km AGE	1.506

Beauftragt durch

MINISTÈRE DE L'INTÉRIEUR ET À LA GRANDE RÉGION
Administration de la gestion de l'eau

Bearbeitet durch

Ernst Basler + Partner
Hydrotec
Ingenieurgesellschaft für Wasser und Umwelt mbH