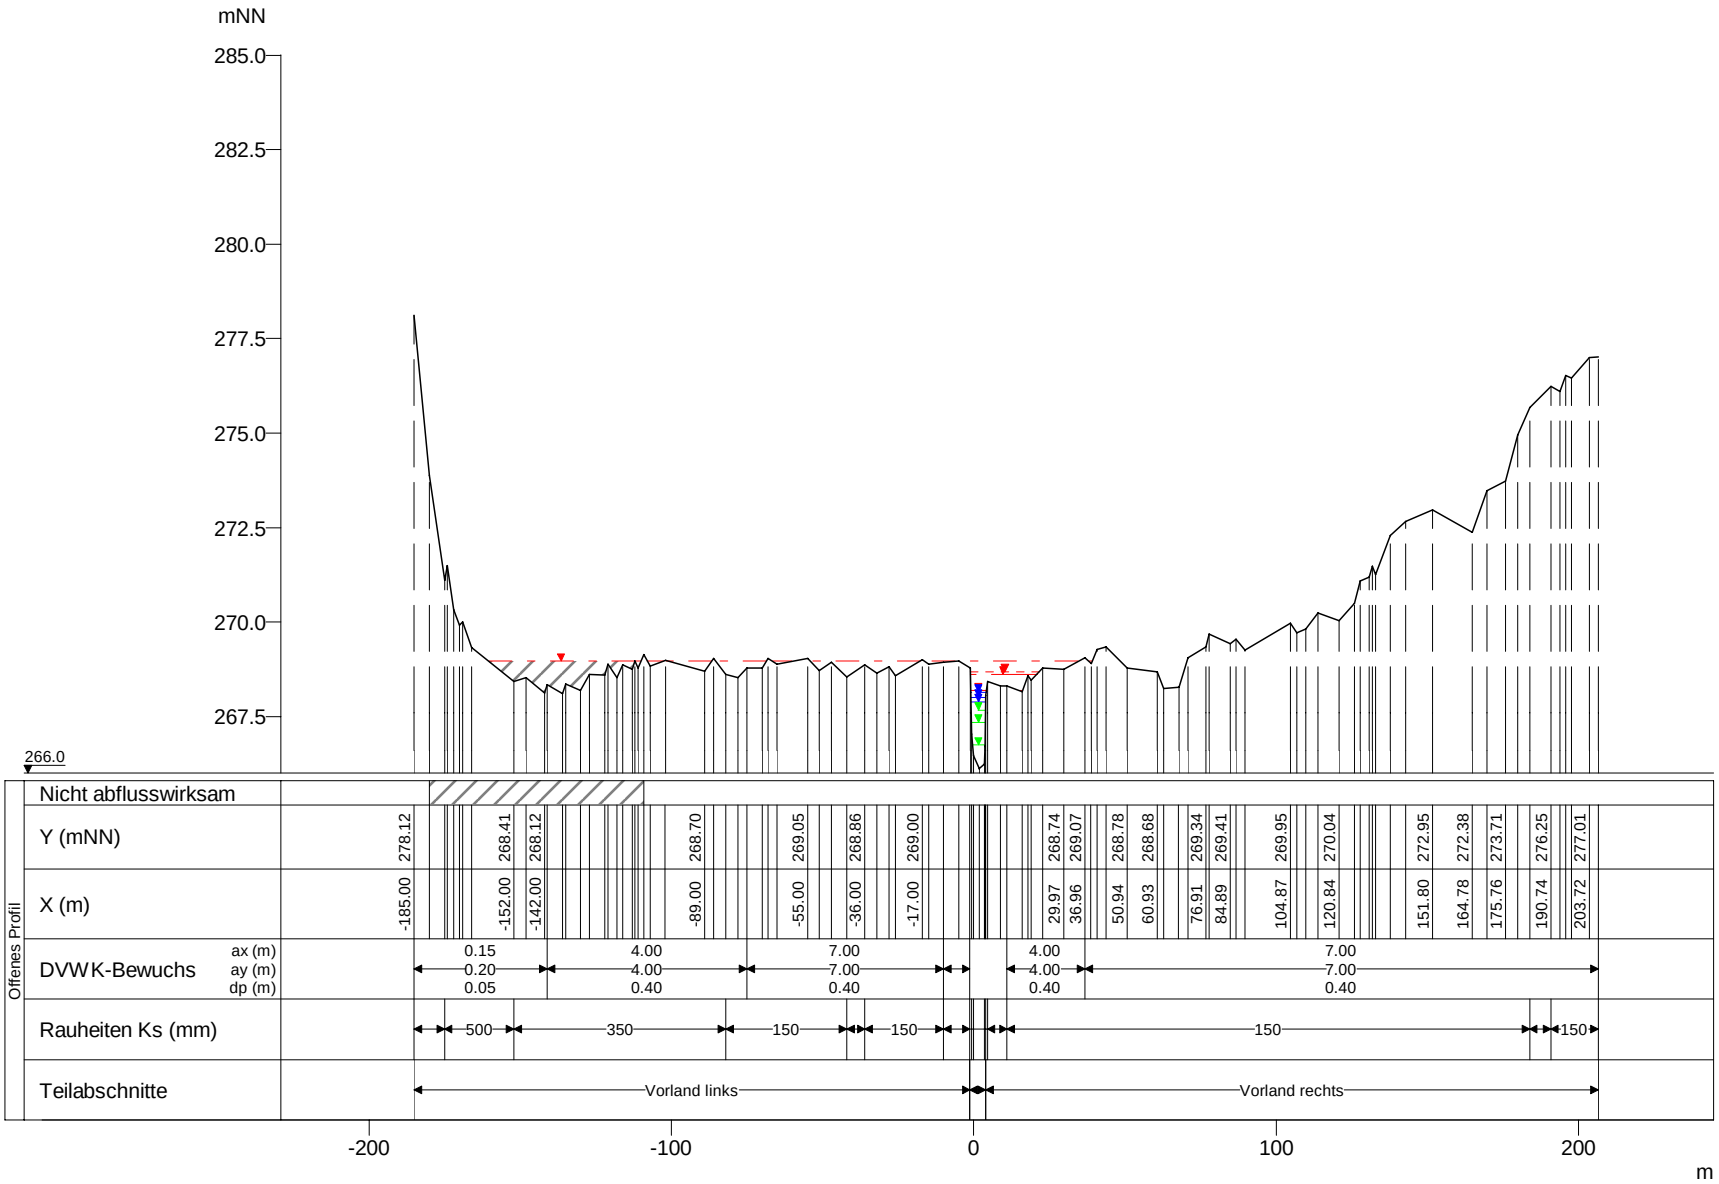

WSP [mNN]	Q [m³/s]
HQExtrem 268.96	50.54
HQ200 268.69	39.71
HQ100 268.62	36.10
HQ50 268.18	32.54
HQ25 268.13	30.90
HQ10 267.99	25.68
HQ5 267.88	21.63
MHQ 267.66	15.46
MHQ*05 267.34	7.73
MHQ*01 266.75	1.55

Roudbaach, Querprofile

Projekt: TIMIS flood / Dezember 2010

Profil-Nr.	165180
Modell-km	1.844
X-Maßstab	1 : 2500
Y-Maßstab	1 : 200
Gewässer-km AGE	1.848

Beauftragt durch

MINISTÈRE DE L'INTÉRIEUR ET À LA GRANDE RÉGION
Administration de la gestion de l'eau

Bearbeitet durch

Ernst Basler + Partner
Hydrotec
Ingenieurgesellschaft für Wasser und Umwelt mbH