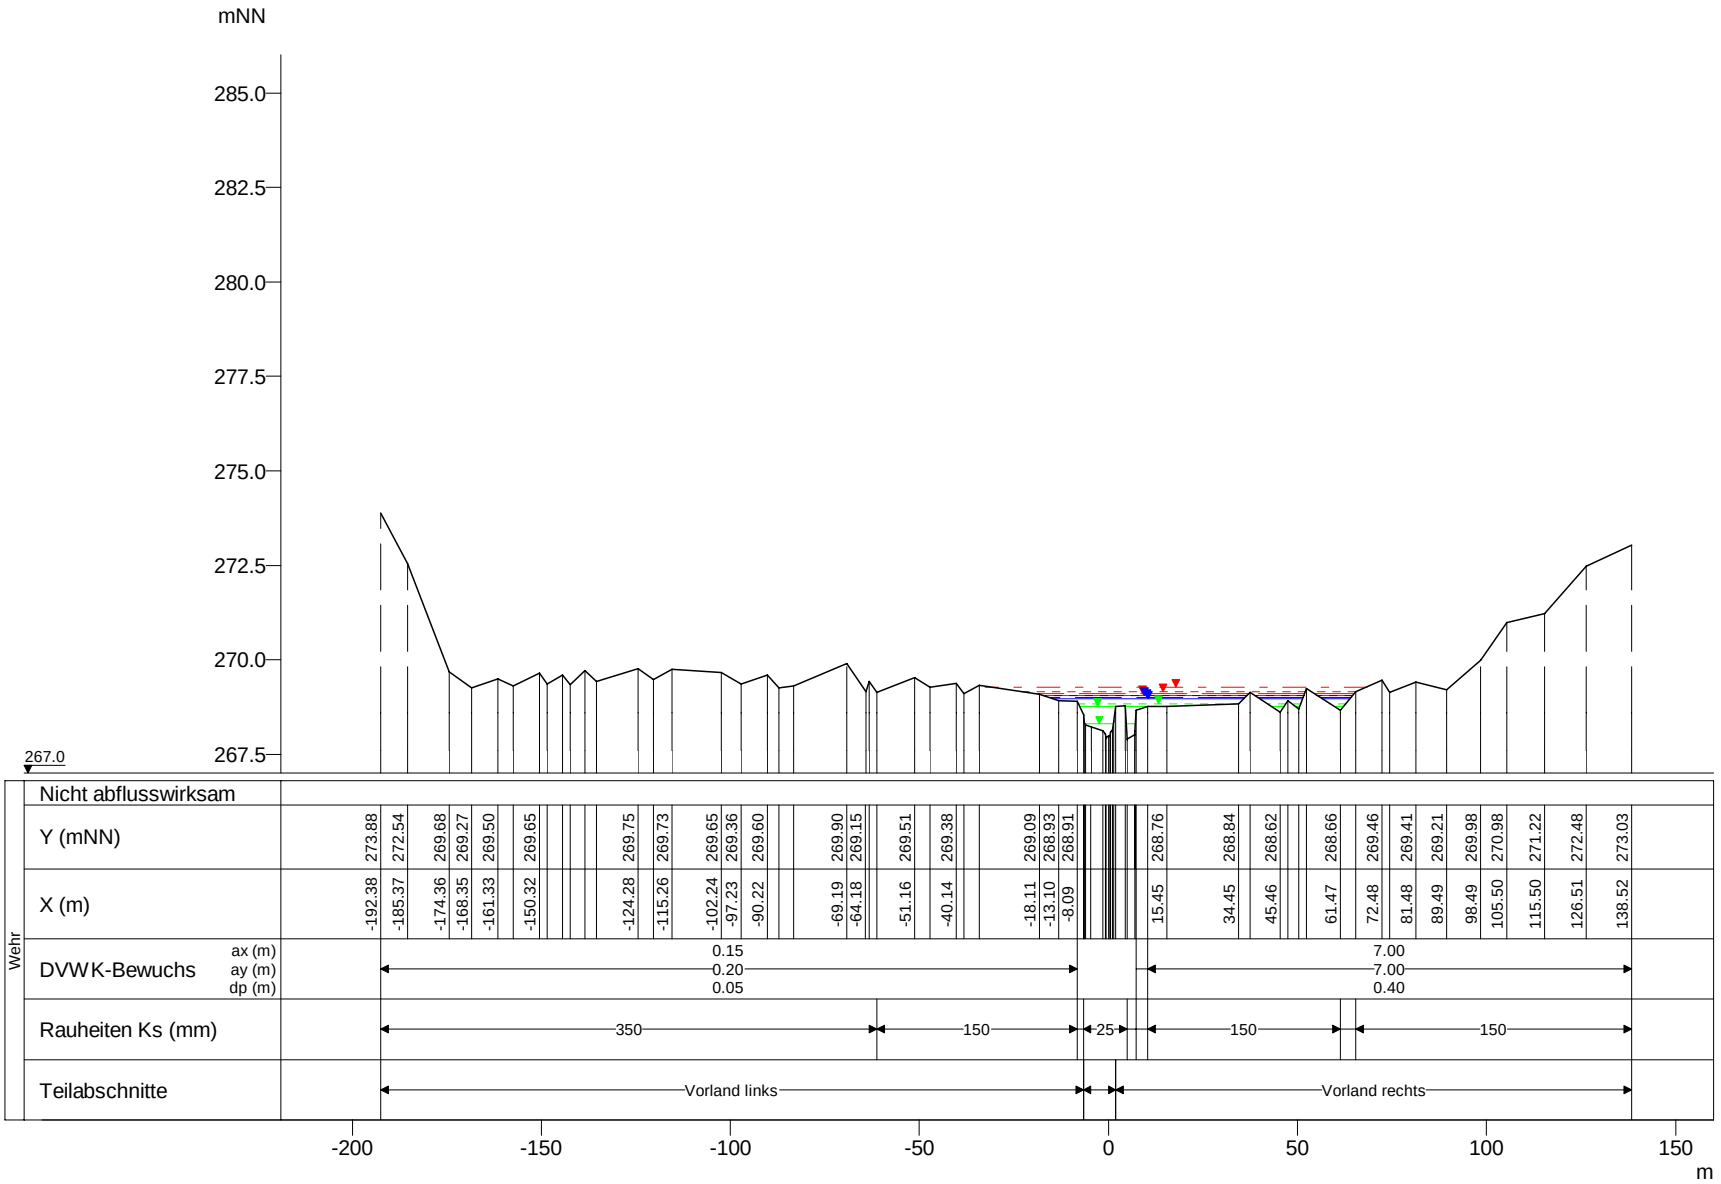

WSP [mNN]	Q [m³/s]
HQExtrem 269.29	50.50
HQ200 269.16	39.68
HQ100 269.10	36.07
HQ50 269.07	32.51
HQ25 269.05	30.88
HQ10 269.00	25.65
HQ5 268.96	21.62
MHQ 268.85	15.45
MHQ*05 268.76	7.73
MHQ*01 268.31	1.55

Roudbaach, Querprofile

Projekt: TIMIS flood / Dezember 2010

Profil-Nr.	165205
Modell-km	1.889
X-Maßstab	1 : 2000
Y-Maßstab	1 : 200
Gewässer-km AGE	1.892

Beauftragt durch

MINISTÈRE DE L'INTÉRIEUR ET À LA GRANDE RÉGION
Administration de la gestion de l'eau

Bearbeitet durch

Ernst Basler + Partner
Hydrotec
Ingenieurgesellschaft für Wasser und Umwelt mbH