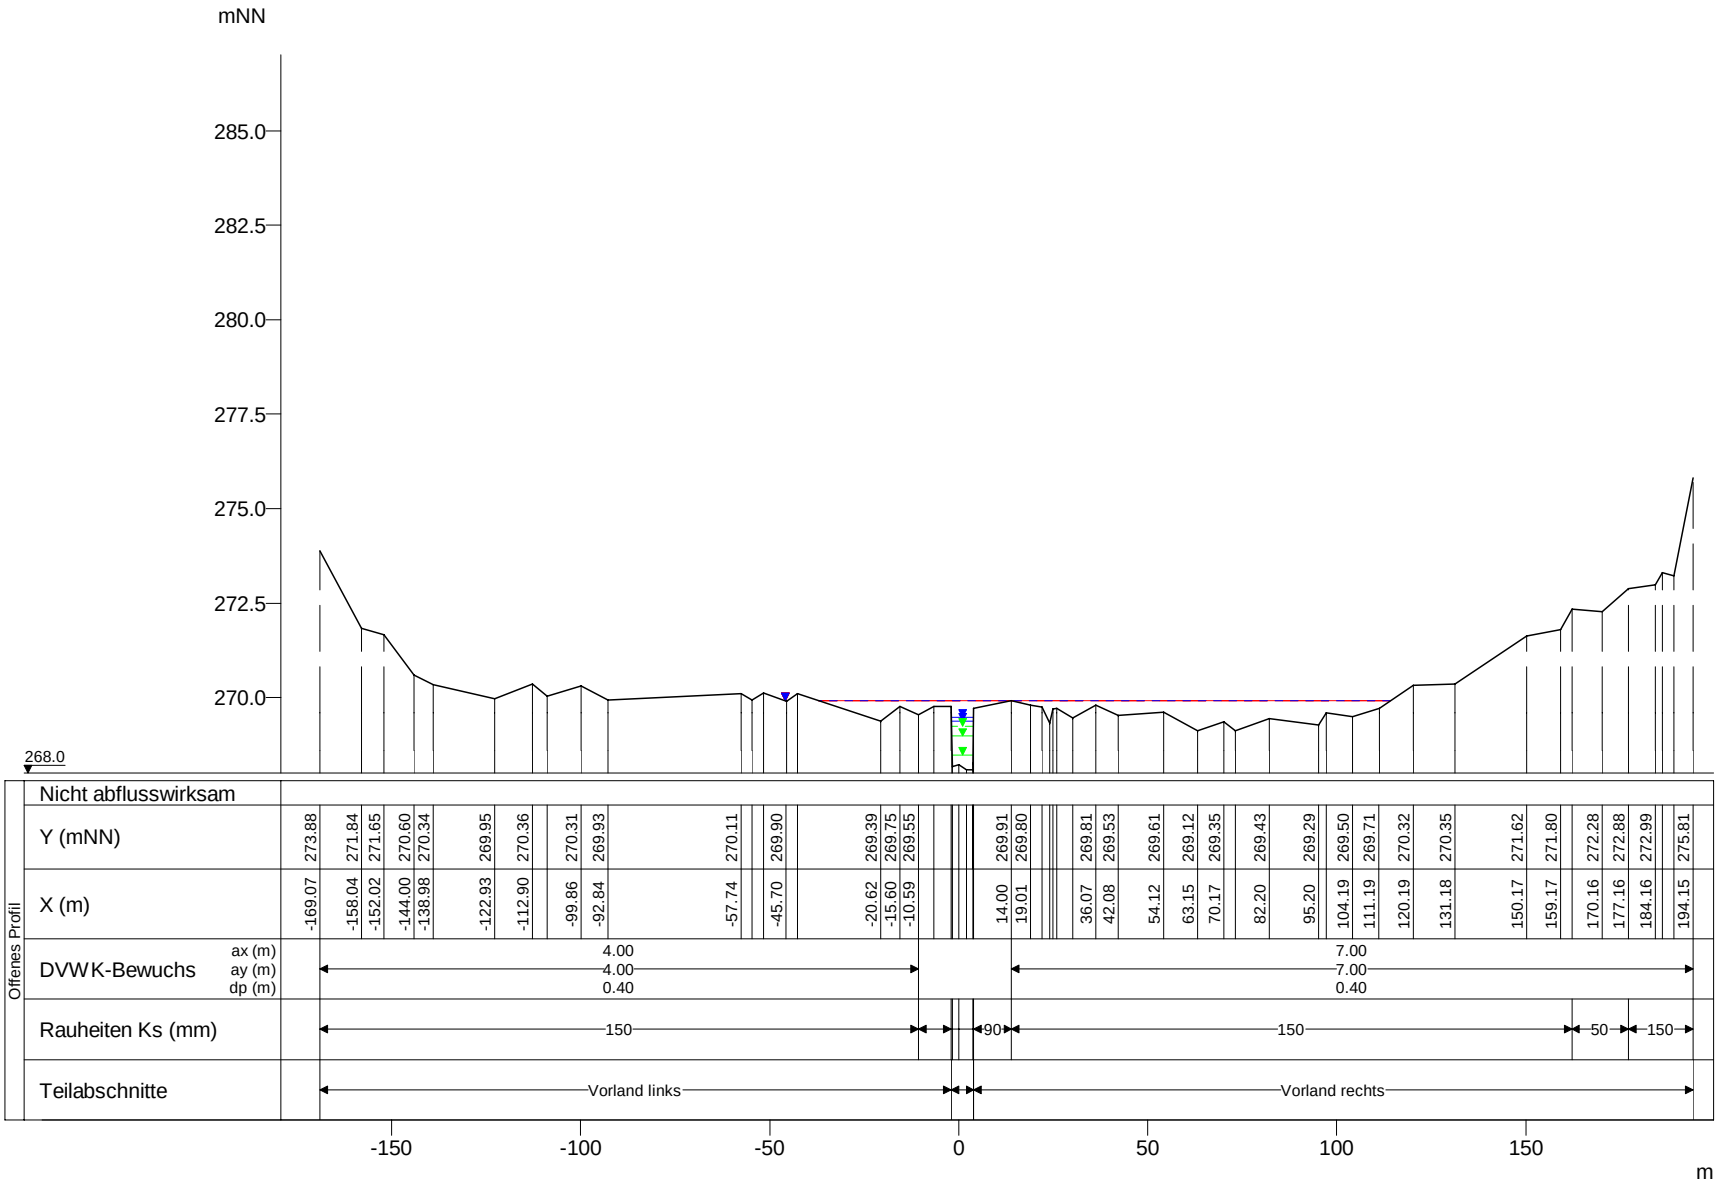

WSP [mNN]	Q [m³/s]
HQExtrem 269.91	50.50
HQ100 269.91	36.07
HQ200 269.91	39.68
HQ50 269.91	32.51
HQ25 269.91	30.87
HQ10 269.48	25.65
HQ5 269.39	21.61
MHQ 269.23	15.45
MHQ*05 268.98	7.73
MHQ*01 268.48	1.55

Roudbaach, Querprofile

Projekt: TIMIS flood / Dezember 2010

Profil-Nr.	165220
Modell-km	1.946
X-Maßstab	1 : 2000
Y-Maßstab	1 : 200
Gewässer-km AGE	1.949

Beauftragt durch

MINISTÈRE DE L'INTÉRIEUR ET À LA GRANDE RÉGION
Administration de la gestion de l'eau

Bearbeitet durch

Ernst Basler + Partner
Hydrotec
Ingenieurgesellschaft für Wasser und Umwelt mbH