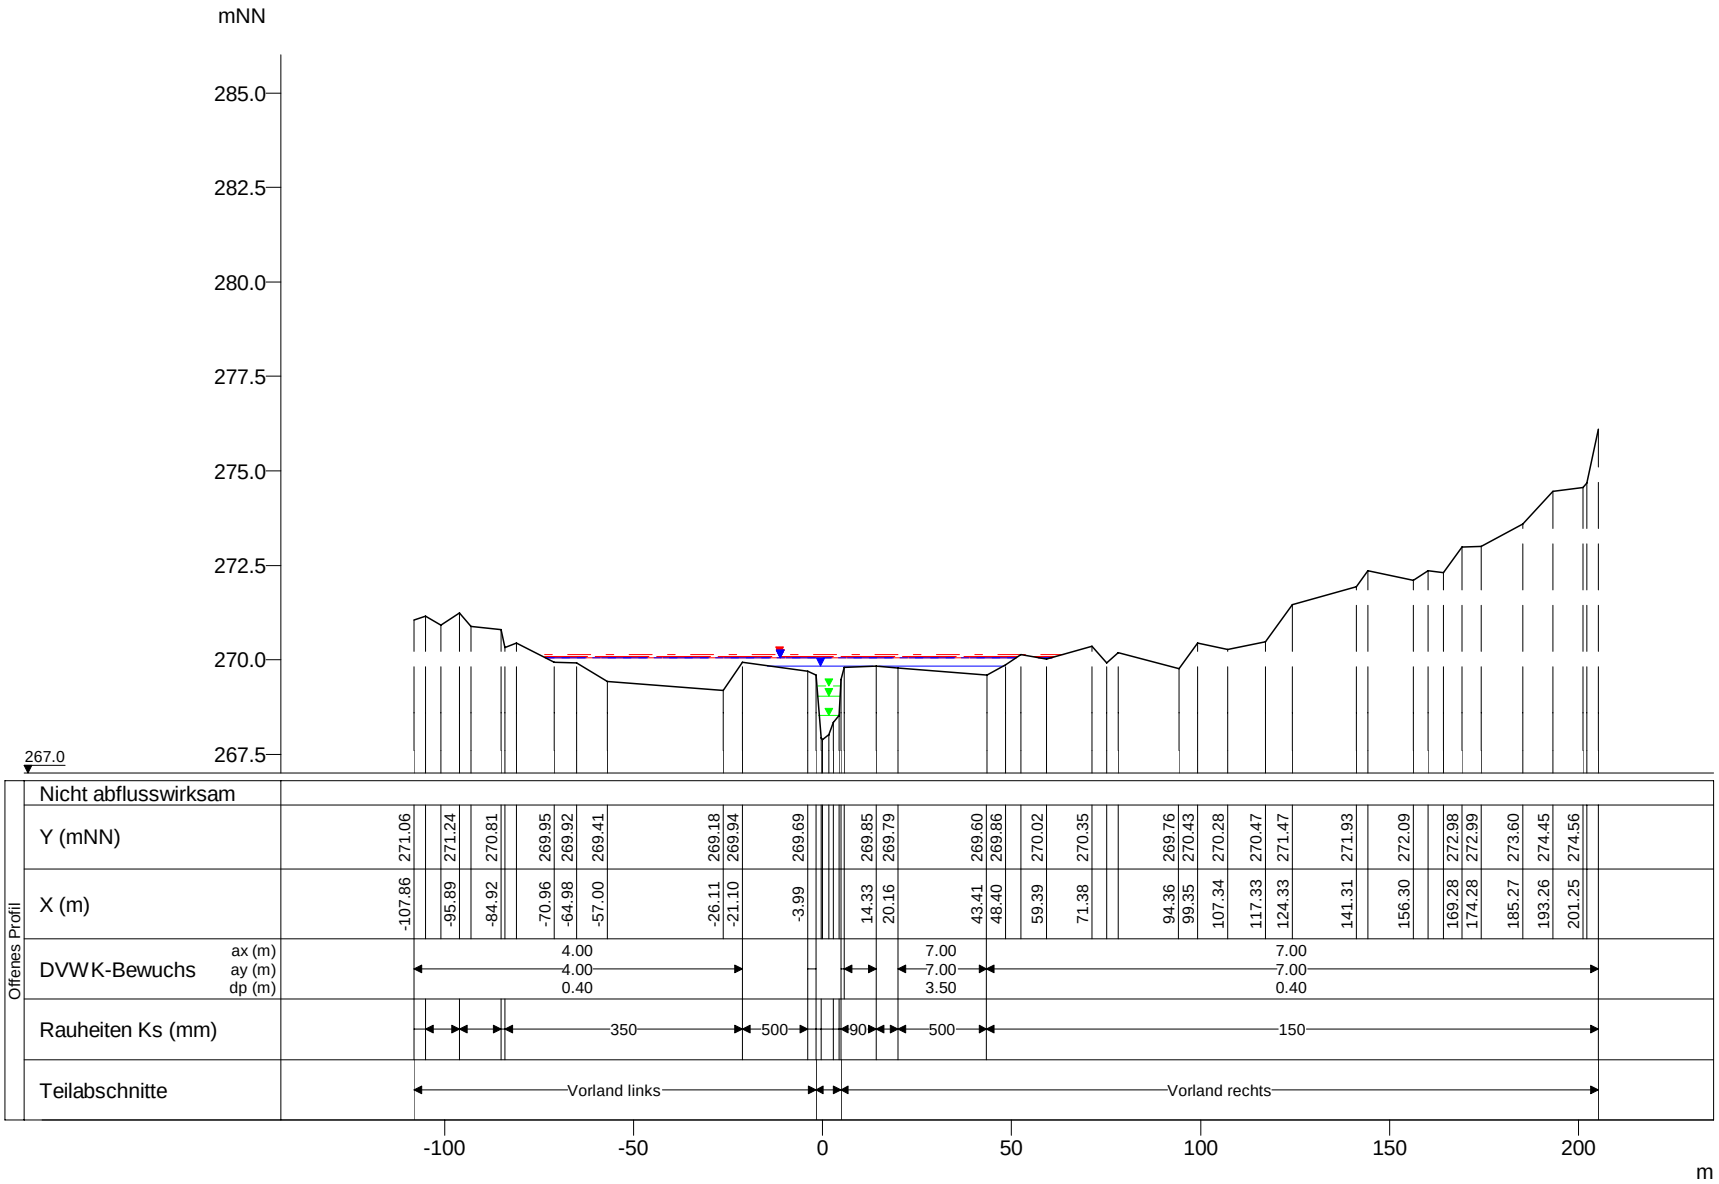

WSP [mNN]	Q [m³/s]
HQExtrem 270.14	50.50
HQ200 270.09	39.68
HQ100 270.07	36.07
HQ50 270.06	32.50
HQ10 270.06	25.65
HQ25 270.05	30.87
HQ5 269.84	21.61
MHQ 269.31	15.44
MHQ*05 269.03	7.72
MHQ*01 268.53	1.54

Roudbaach, Querprofile

Projekt: TIMIS flood / Dezember 2010

Profil-Nr.	165230
Modell-km	1.962
X-Maßstab	1 : 2000
Y-Maßstab	1 : 200
Gewässer-km AGE	1.965

Beauftragt durch

MINISTÈRE DE L'INTÉRIEUR ET À LA GRANDE RÉGION
Administration de la gestion de l'eau

Bearbeitet durch

Ernst Basler + Partner
Hydrotec
Ingenieurgesellschaft für Wasser und Umwelt mbH