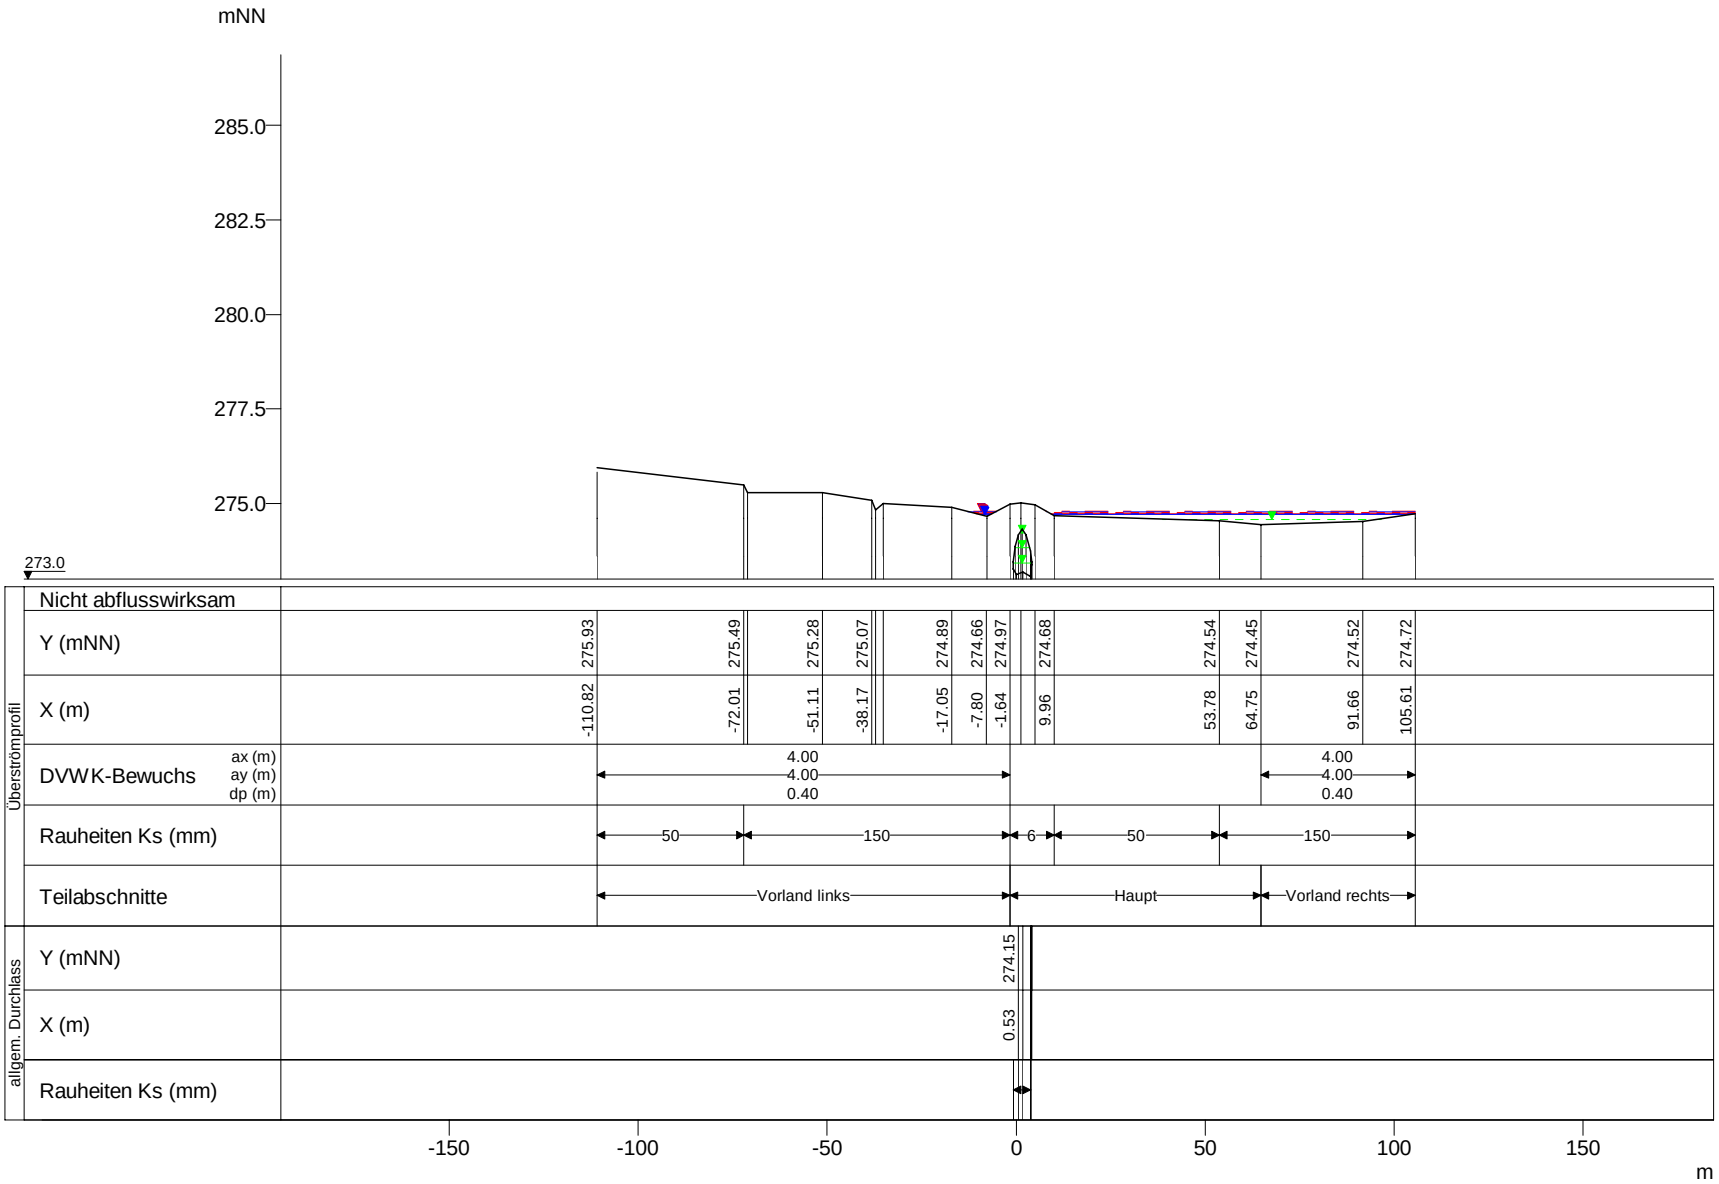

	WSP [mNN]	Q [m³/s]
HQExtrem	274.80	34.51
HQ10	274.79	20.24
HQ200	274.76	25.45
HQ100	274.74	22.47
HQ50	274.73	19.49
HQ25	274.72	18.19
HQ5	274.71	11.81
MHQ	274.59	3.69
HQExtrem	274.32	13.11
HQ200	274.32	11.97
HQ100	274.32	11.55
HQ50	274.32	11.17
HQ25	274.32	10.93
HQ5	274.32	8.58
HQ10	274.32	3.96
MHQ	274.23	10.88
MHQ*05	273.82	7.29
MHQ*01	273.43	1.46

Roudbaach, Querprofile

Projekt: TIMIS flood / Dezember 2010

Profil-Nr.	165305
Modell-km	2.556
X-Maßstab	1 : 2000
Y-Maßstab	1 : 200
Gewässer-km AGE	2.559

Beauftragt durch

MINISTÈRE DE L'INTÉRIEUR ET À LA GRANDE RÉGION
Administration de la gestion de l'eau

Bearbeitet durch

Ernst Basler + Partner
Hydrotec
Ingenieurgesellschaft für Wasser und Umwelt mbH