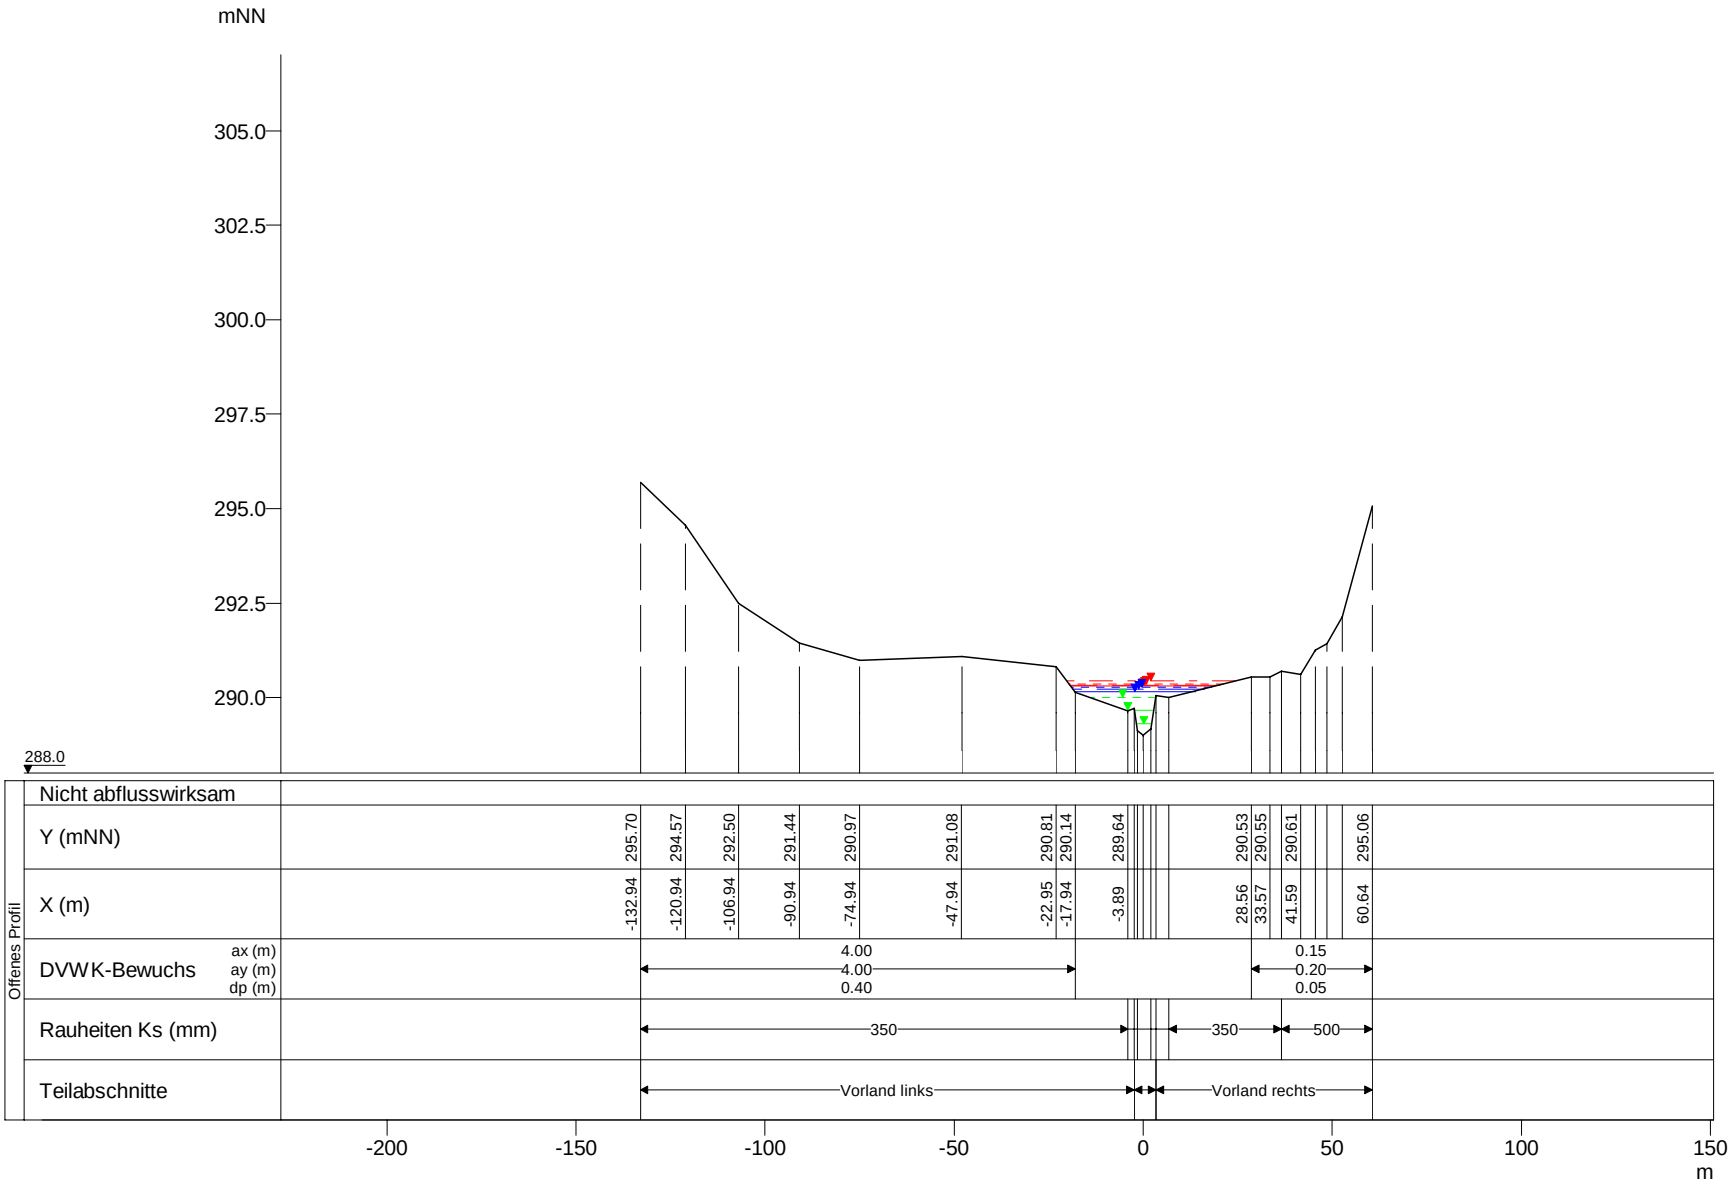

WSP [mNN]	Q [m³/s]
HQExtrem 290.43	35.13
HQ200 290.36	27.60
HQ100 290.33	25.09
HQ50 290.30	22.61
HQ25 290.28	21.48
HQ10 290.22	17.85
HQ5 290.17	15.04
MHQ 290.00	10.74
MHQ*05 289.65	5.37
MHQ*01 289.30	1.07

Roudbaach, Querprofile

Projekt: TIMIS flood / Dezember 2010

Profil-Nr.	165420
Modell-km	4.189
X-Maßstab	1 : 2000
Y-Maßstab	1 : 200
Gewässer-km AGE	4.226

Beauftragt durch

MINISTÈRE DE L'INTÉRIEUR ET À LA GRANDE RÉGION
Administration de la gestion de l'eau

Bearbeitet durch

Ernst Basler + Partner
Hydrotec
Ingenieurgesellschaft für Wasser und Umwelt mbH