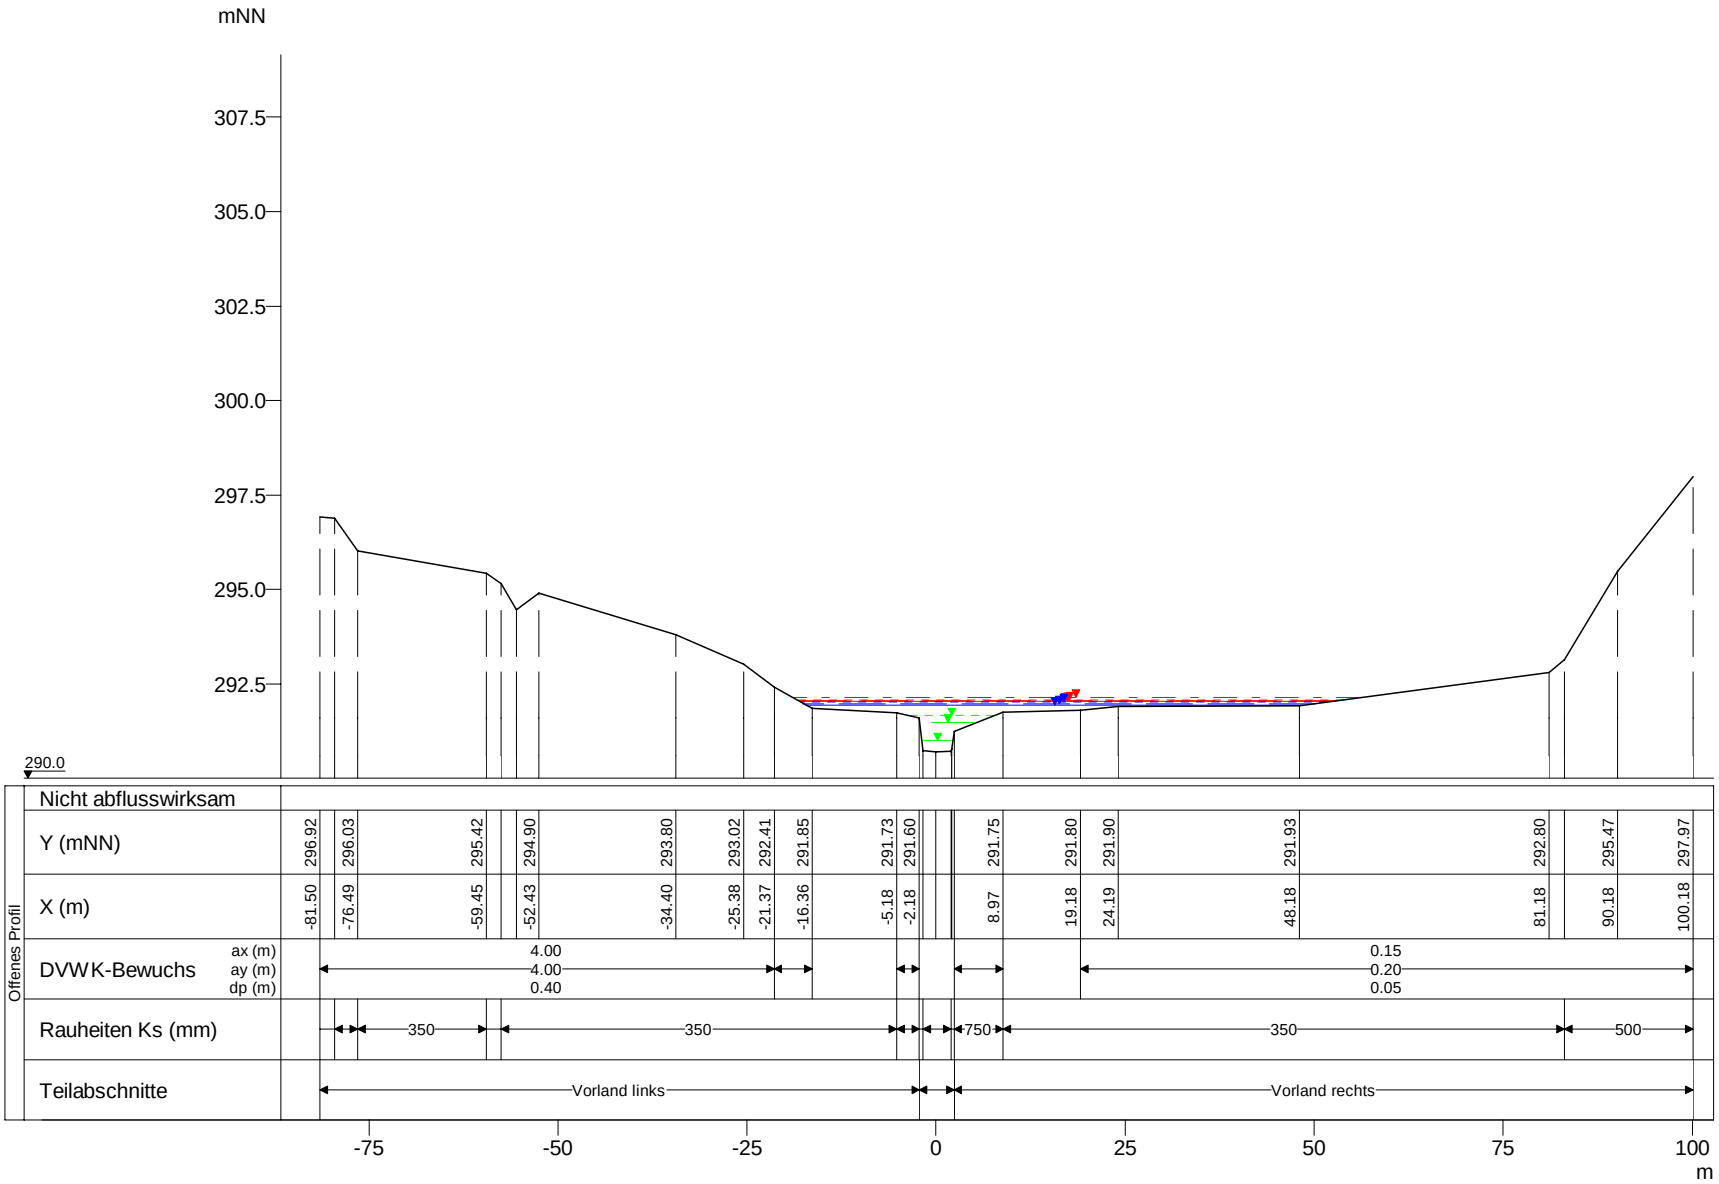

WSP [mNN]	Q [m³/s]
HQExtrem 292.14	33.50
HQ200 292.08	26.32
HQ100 292.06	23.93
HQ50 292.04	21.57
HQ25 292.02	20.48
HQ10 291.99	17.02
HQ5 291.94	14.34
MHQ 291.66	10.25
MHQ*05 291.49	5.13
MHQ*01 291.00	1.03

Roudbaach, Querprofile

Projekt: TIMIS flood / Dezember 2010

Profil-Nr.	165430
Modell-km	4.367
X-Maßstab	1 : 1000
Y-Maßstab	1 : 200
Gewässer-km AGE	4.407

Beauftragt durch

MINISTÈRE DE L'INTÉRIEUR ET À LA GRANDE RÉGION
Administration de la gestion de l'eau

Bearbeitet durch

Ernst Basler + Partner
Hydrotec
Ingenieurgesellschaft für Wasser und Umwelt mbH