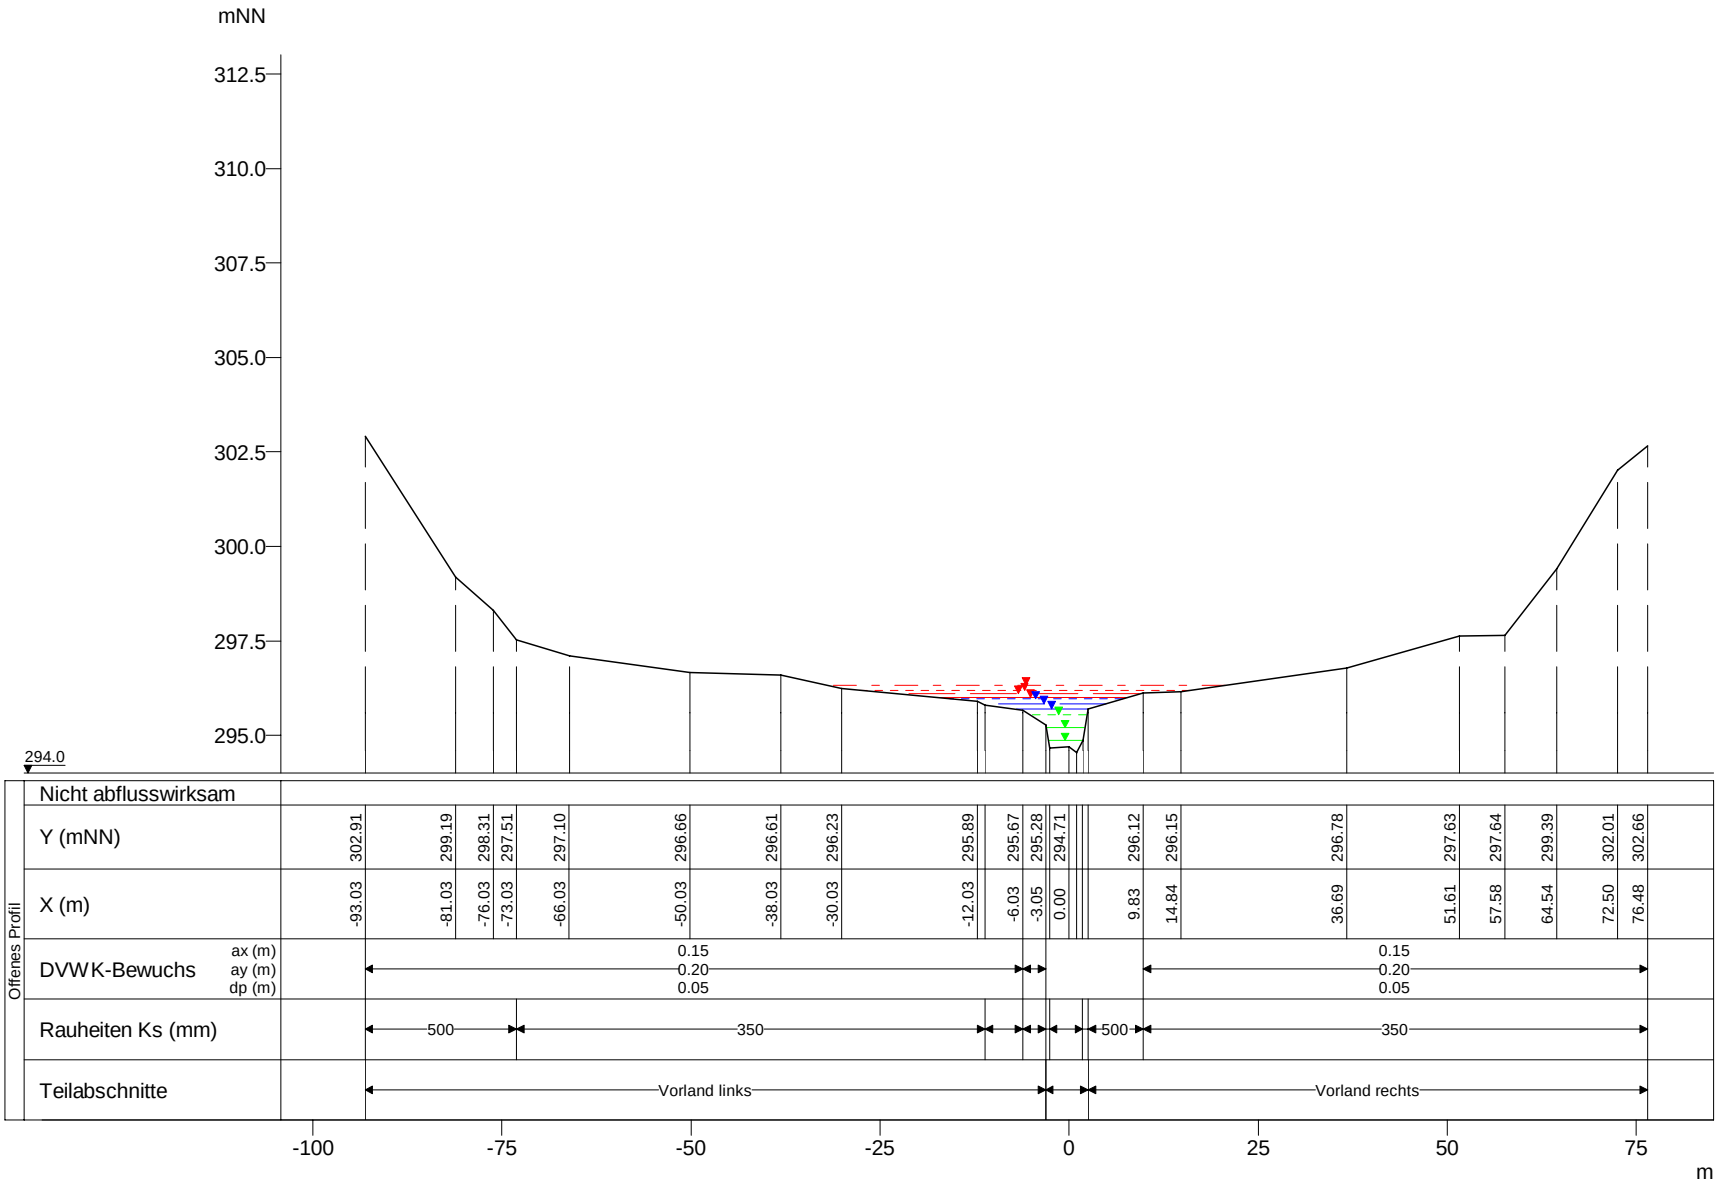

WSP [mNN]	Q [m³/s]
HQExtrem 296.32	32.87
HQ200 296.19	25.83
HQ100 296.09	23.48
HQ50 296.00	21.16
HQ25 295.96	20.10
HQ10 295.83	16.70
HQ5 295.69	14.07
MHQ 295.54	10.06
MHQ*05 295.20	5.03
MHQ*01 294.86	1.01

Roudbaach, Querprofile

Projekt: TIMIS flood / Dezember 2010

Profil-Nr.	165460
Modell-km	4.836
X-Maßstab	1 : 1000
Y-Maßstab	1 : 200
Gewässer-km AGE	4.876

Beauftragt durch

MINISTÈRE DE L'INTÉRIEUR ET À LA GRANDE RÉGION
Administration de la gestion de l'eau

Bearbeitet durch

Ernst Basler + Partner
Hydrotec
Ingenieurgesellschaft für Wasser und Umwelt mbH