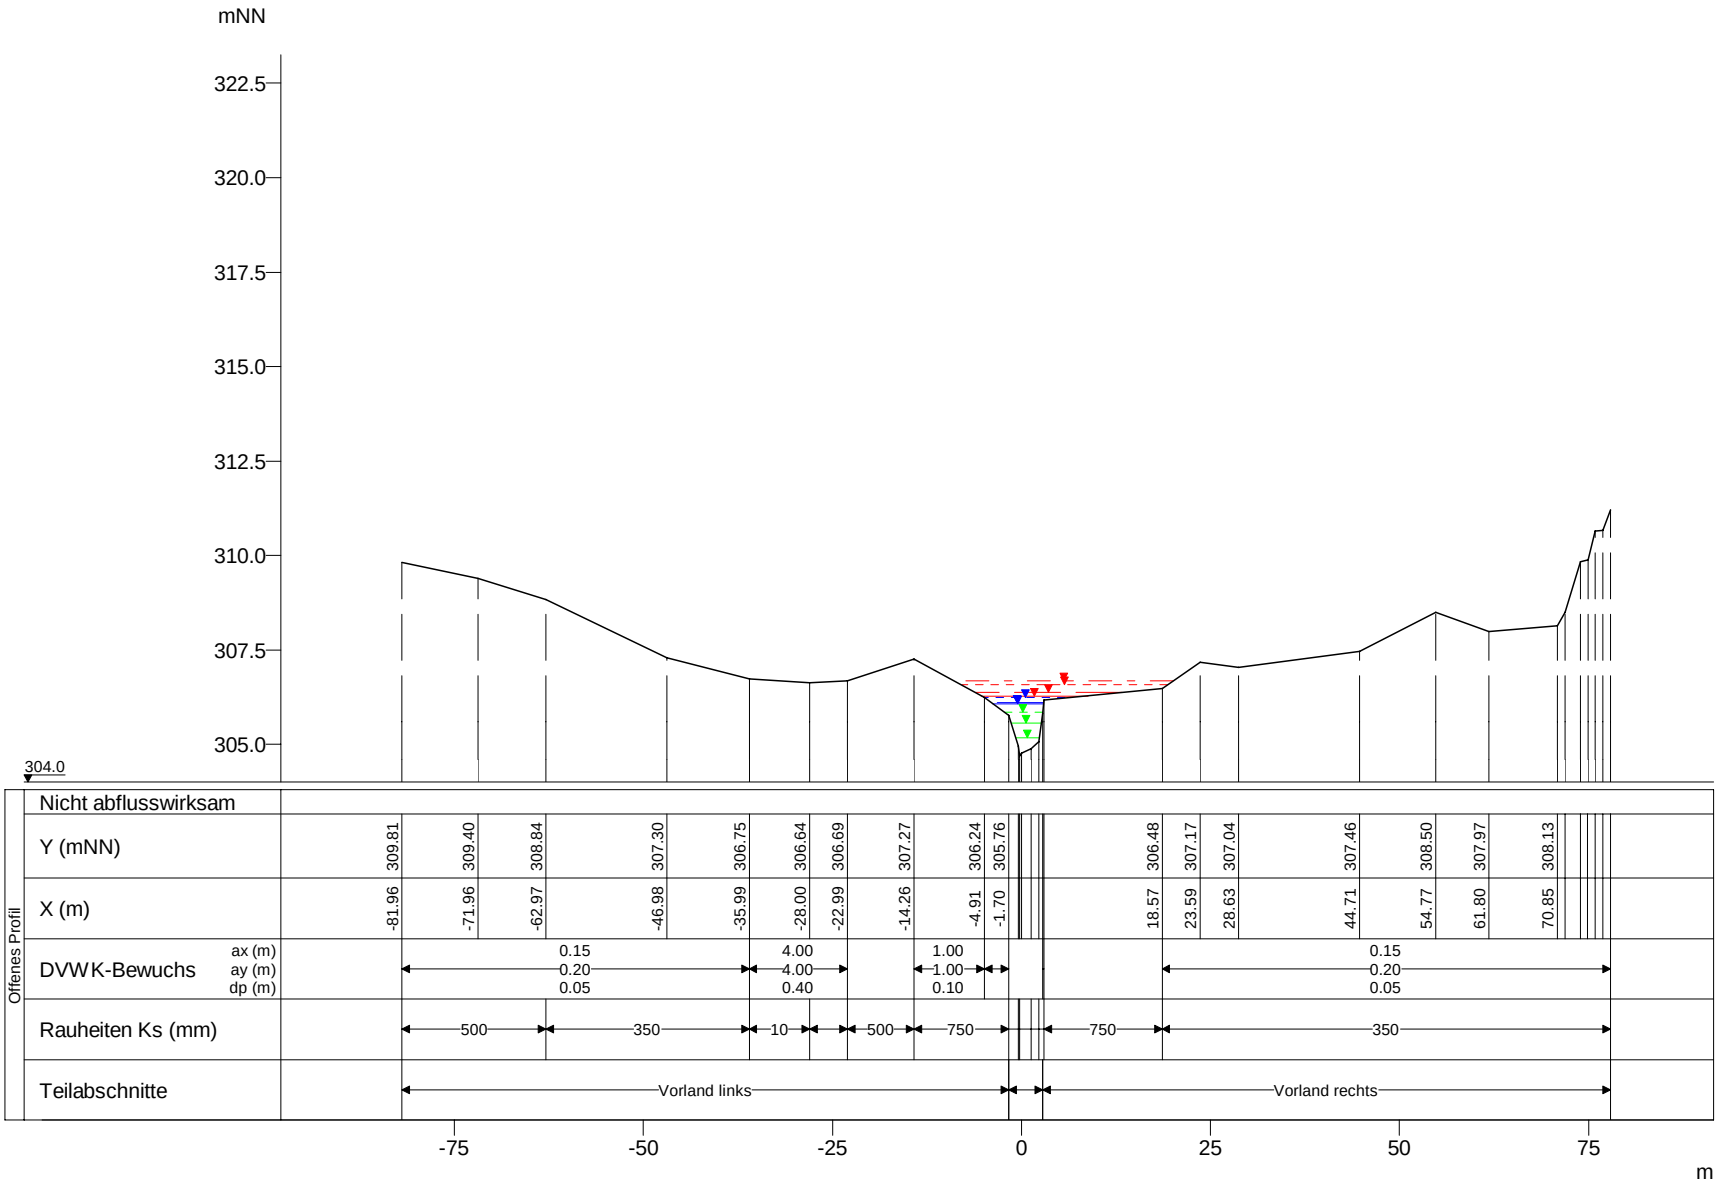

WSP [mNN]	Q [m³/s]
HQExtrem 306.68	24.47
HQ200 306.57	19.23
HQ100 306.38	17.48
HQ50 306.29	15.75
HQ25 306.23	14.96
HQ10 306.11	12.43
HQ5 306.08	10.47
MHQ 305.86	7.48
MHQ*05 305.55	3.74
MHQ*01 305.17	0.75

Roudbaach, Querprofile

Projekt: TIMIS flood / Dezember 2010

Profil-Nr.	165510
Modell-km	5.854
X-Maßstab	1 : 1000
Y-Maßstab	1 : 200
Gewässer-km AGE	5.895

Beauftragt durch

MINISTÈRE DE L'INTÉRIEUR ET À LA GRANDE RÉGION
Administration de la gestion de l'eau

Bearbeitet durch

Ernst Basler + Partner
Hydrotec
Ingenieurgesellschaft für Wasser und Umwelt mbH