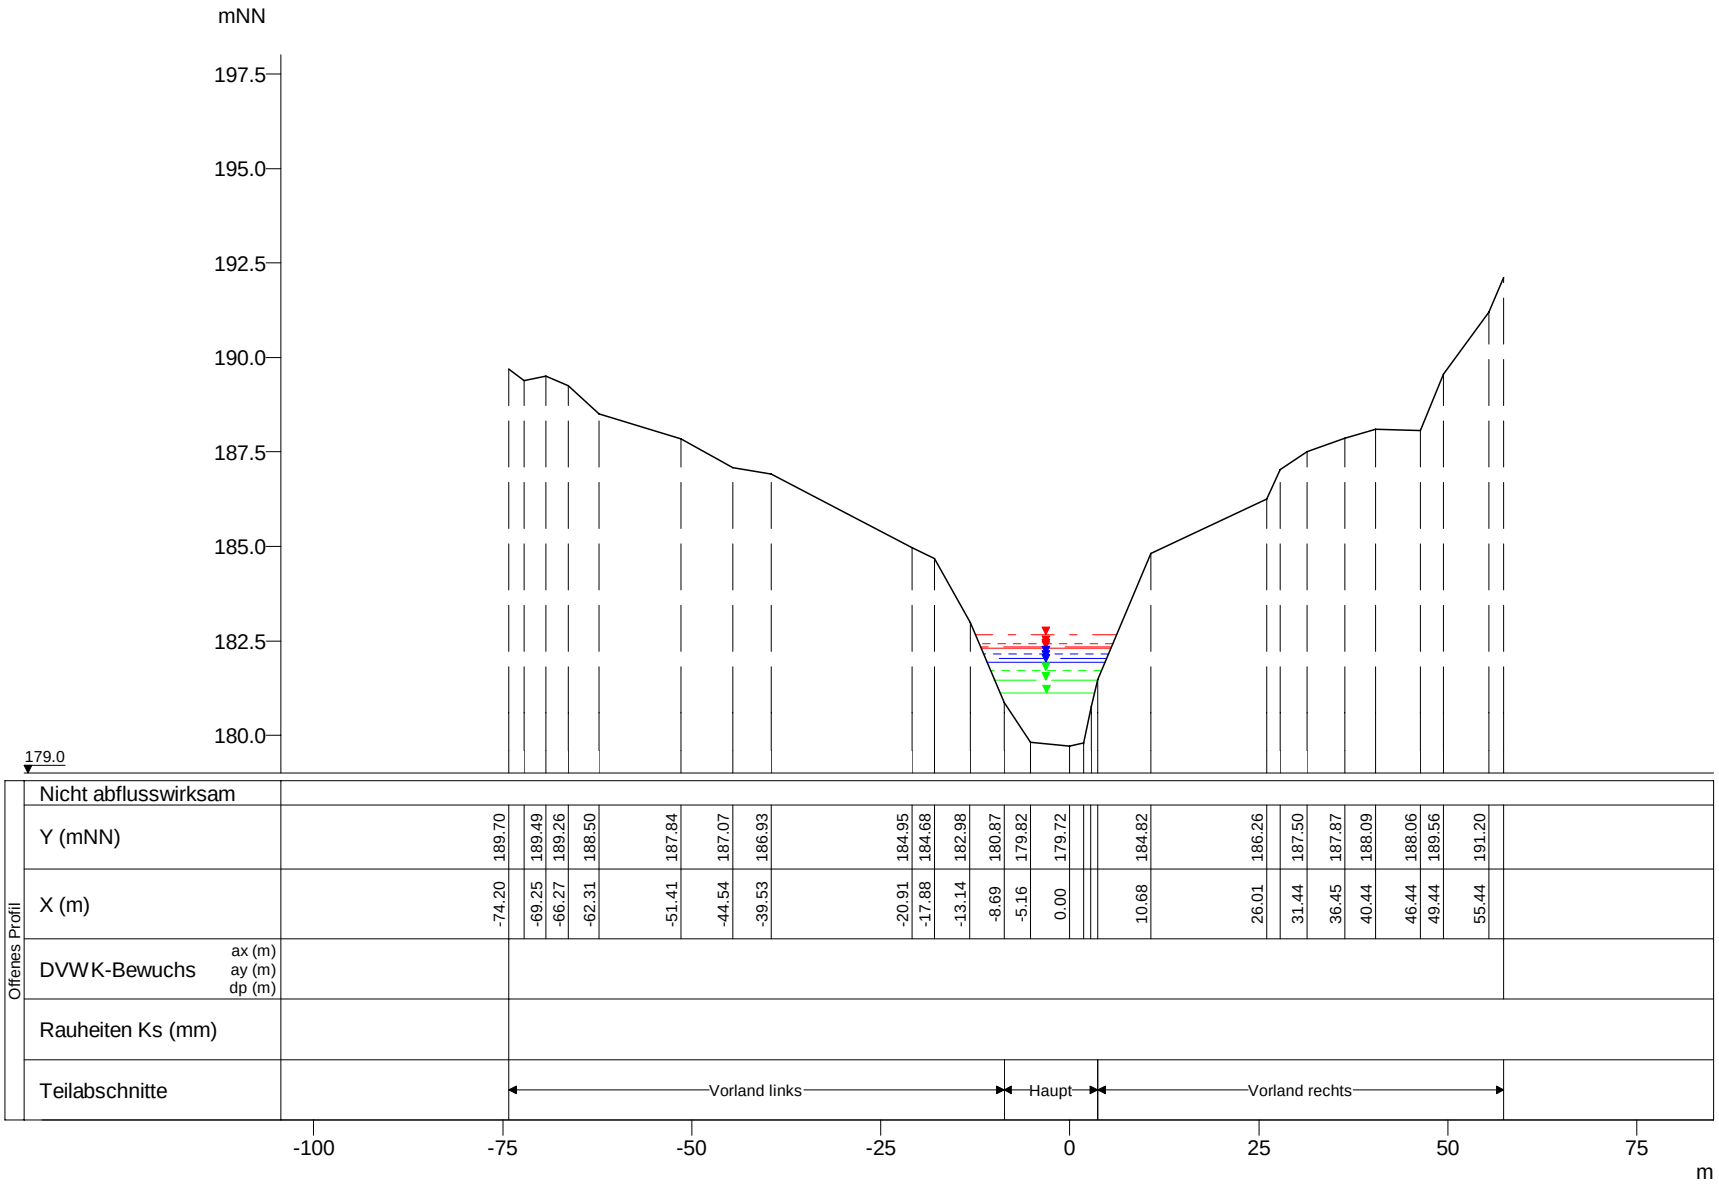

WSP [mNN]	Q [m³/s]
HQextrem 182.65	104.59
HQ200 182.43	82.18
HQ100 182.34	74.71
HQ50 182.31	71.76
HQ25 182.17	60.45
HQ10 182.05	50.33
HQ5 181.94	41.90
MHQ 181.73	28.43
0,5*MHQ 181.47	14.22
0,1*MHQ 181.13	2.84

Schwarze Ernz, Querprofile

Projekt: TIMIS flood / Dezember 2010

Profil-Nr.	140150
Modell-km	1.641
X-Maßstab	1 : 1000
Y-Maßstab	1 : 200
Gewässer-km AGE	1.641

Beauftragt durch

MINISTÈRE DE L'INTÉRIEUR ET À LA GRANDE RÉGION
Administration de la gestion de l'eau

Bearbeitet durch

Ernst Basler + Partner
Hydrotec
Ingenieurgesellschaft für Wasser und Umwelt mbH