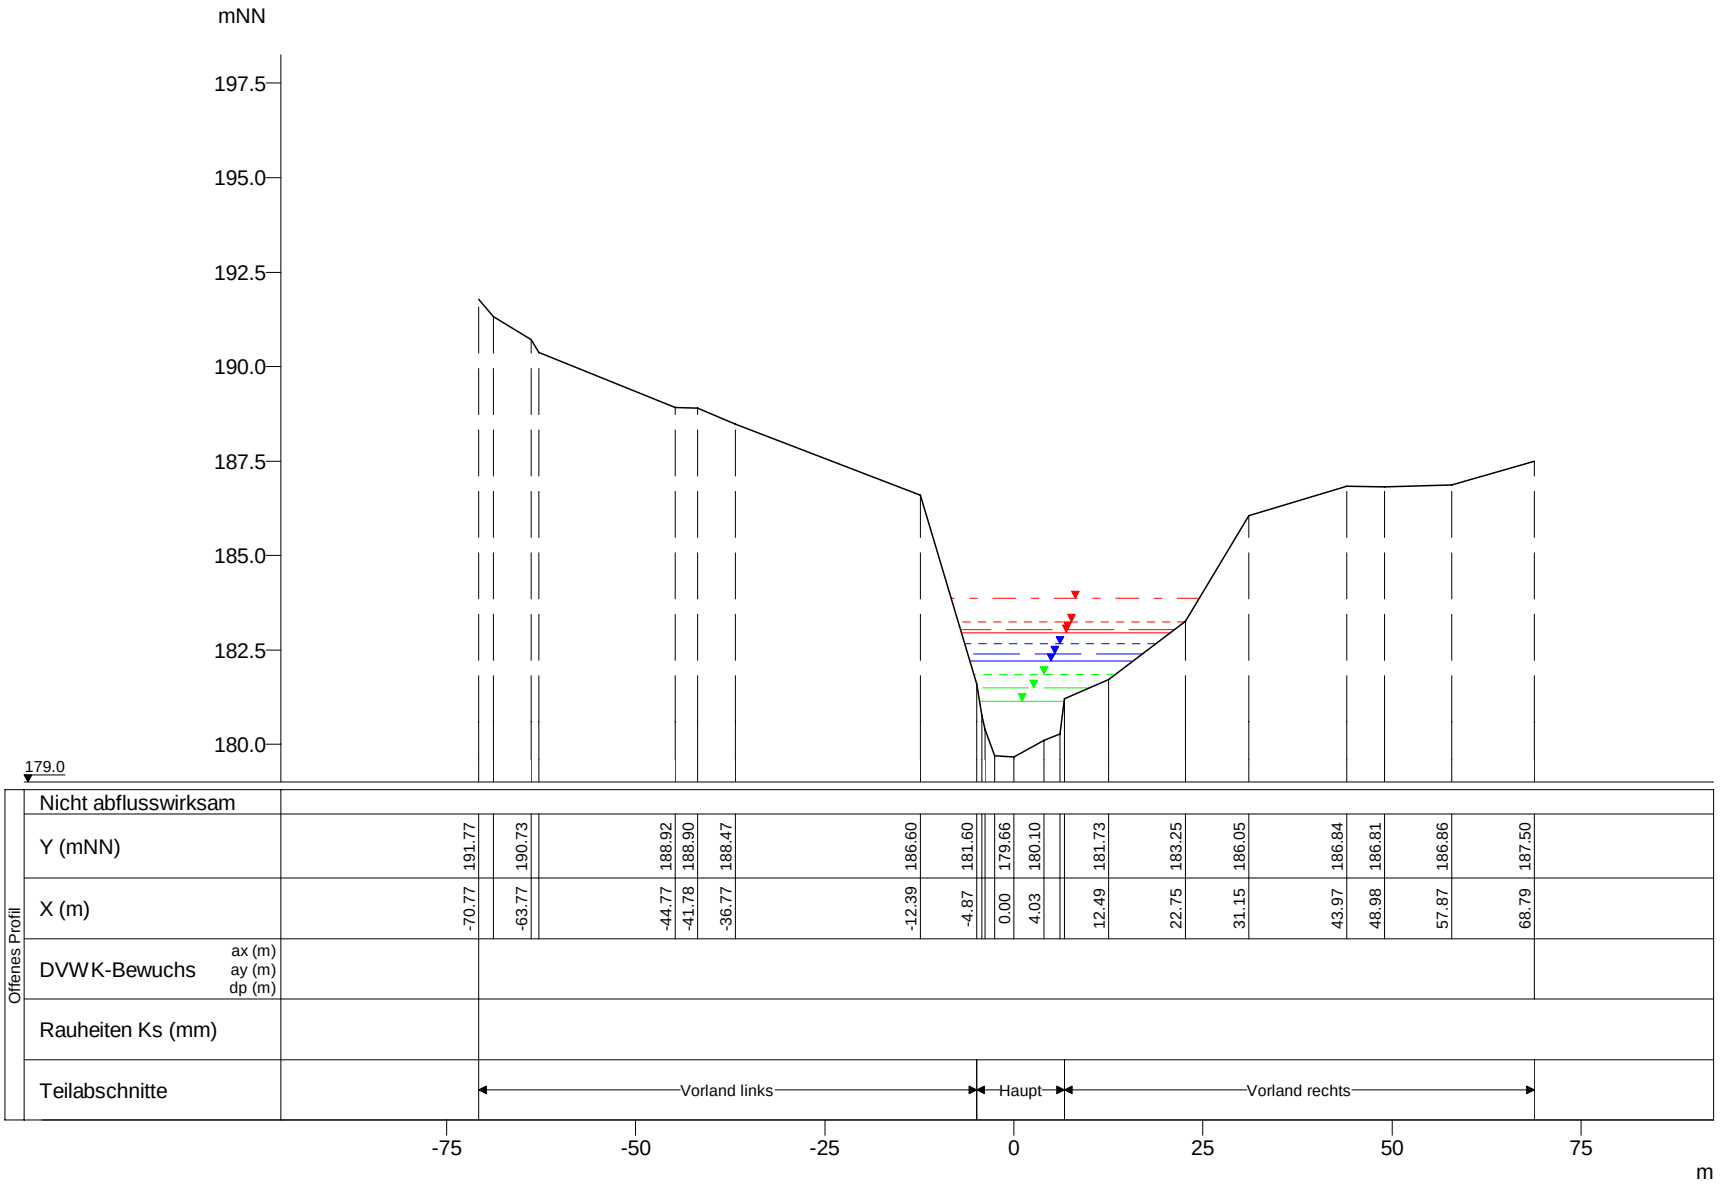

	WSP [mNN]	Q [m³/s]
HQextrem	183.86	104.54
HQ200	183.25	82.14
HQ100	183.04	74.67
HQ50	182.96	71.72
HQ25	182.66	60.42
HQ10	182.40	50.31
HQ5	182.19	41.88
MHQ	181.85	28.42
0,5*MHQ	181.50	14.21
0,1*MHQ	181.14	2.84

Schwarze Ernz, Querprofile

Projekt: TIMIS flood / Dezember 2010

Profil-Nr.	140160
Modell-km	1.676
X-Maßstab	1 : 1000
Y-Maßstab	1 : 200
Gewässer-km AGE	1.676

Beauftragt durch

MINISTÈRE DE L'INTÉRIEUR ET À LA GRANDE RÉGION
Administration de la gestion de l'eau

Bearbeitet durch

Ernst Basler + Partner
Hydrotec
Ingenieurgesellschaft für Wasser und Umwelt mbH