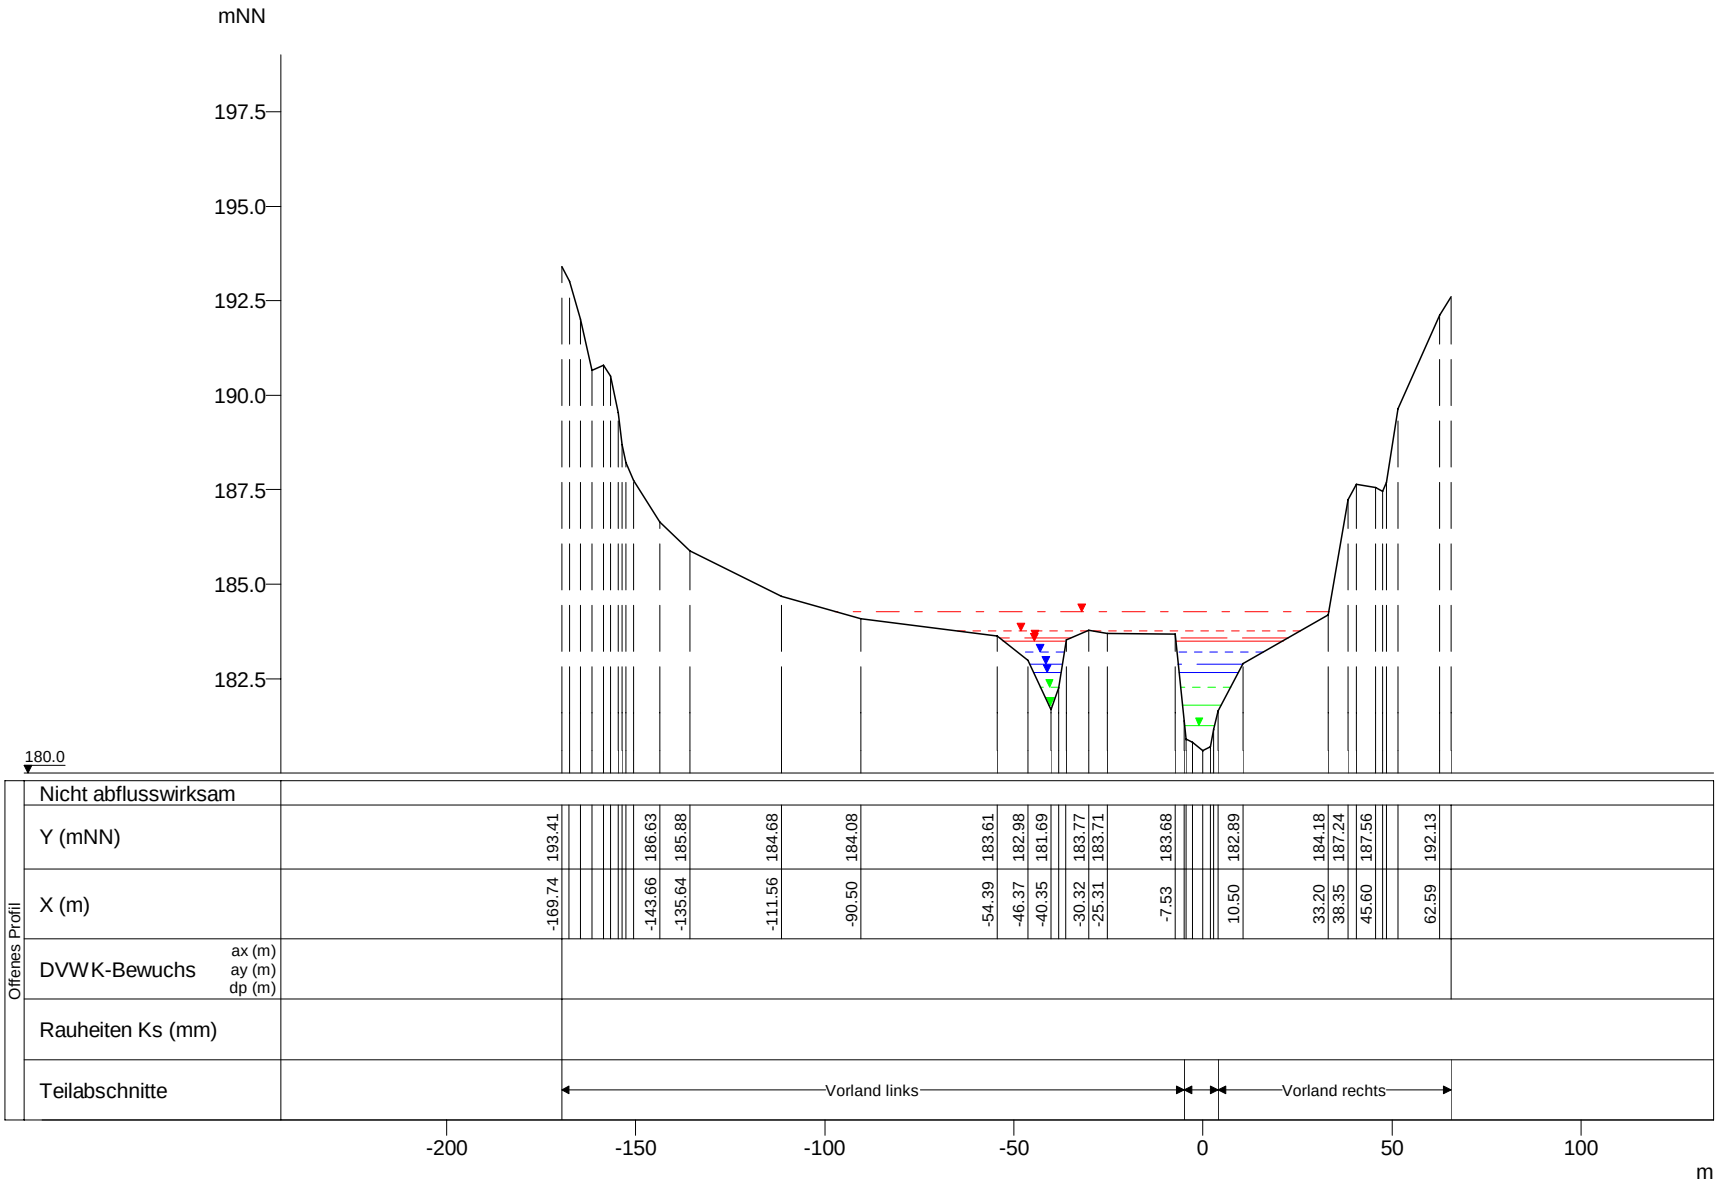

WSP [mNN]	Q [m³/s]
HQextrem 184.28	88.02
HQ200 183.76	69.16
HQ100 183.58	62.87
HQ50 183.50	60.38
HQ25 183.20	50.87
HQ10 182.89	42.35
HQ5 182.66	35.26
MHQ 182.29	23.92
0,5*MHQ 181.80	11.96
0,1*MHQ 181.26	2.39

Schwarze Ernz, Querprofile

Projekt: TIMIS flood / Dezember 2010

Profil-Nr.	140170
Modell-km	1.943
X-Maßstab	1 : 2000
Y-Maßstab	1 : 200
Gewässer-km AGE	1.943

Beauftragt durch

MINISTÈRE DE L'INTÉRIEUR ET À LA GRANDE RÉGION
Administration de la gestion de l'eau

Bearbeitet durch

Ernst Basler + Partner
Hydrotec
Ingenieurgesellschaft für Wasser und Umwelt mbH