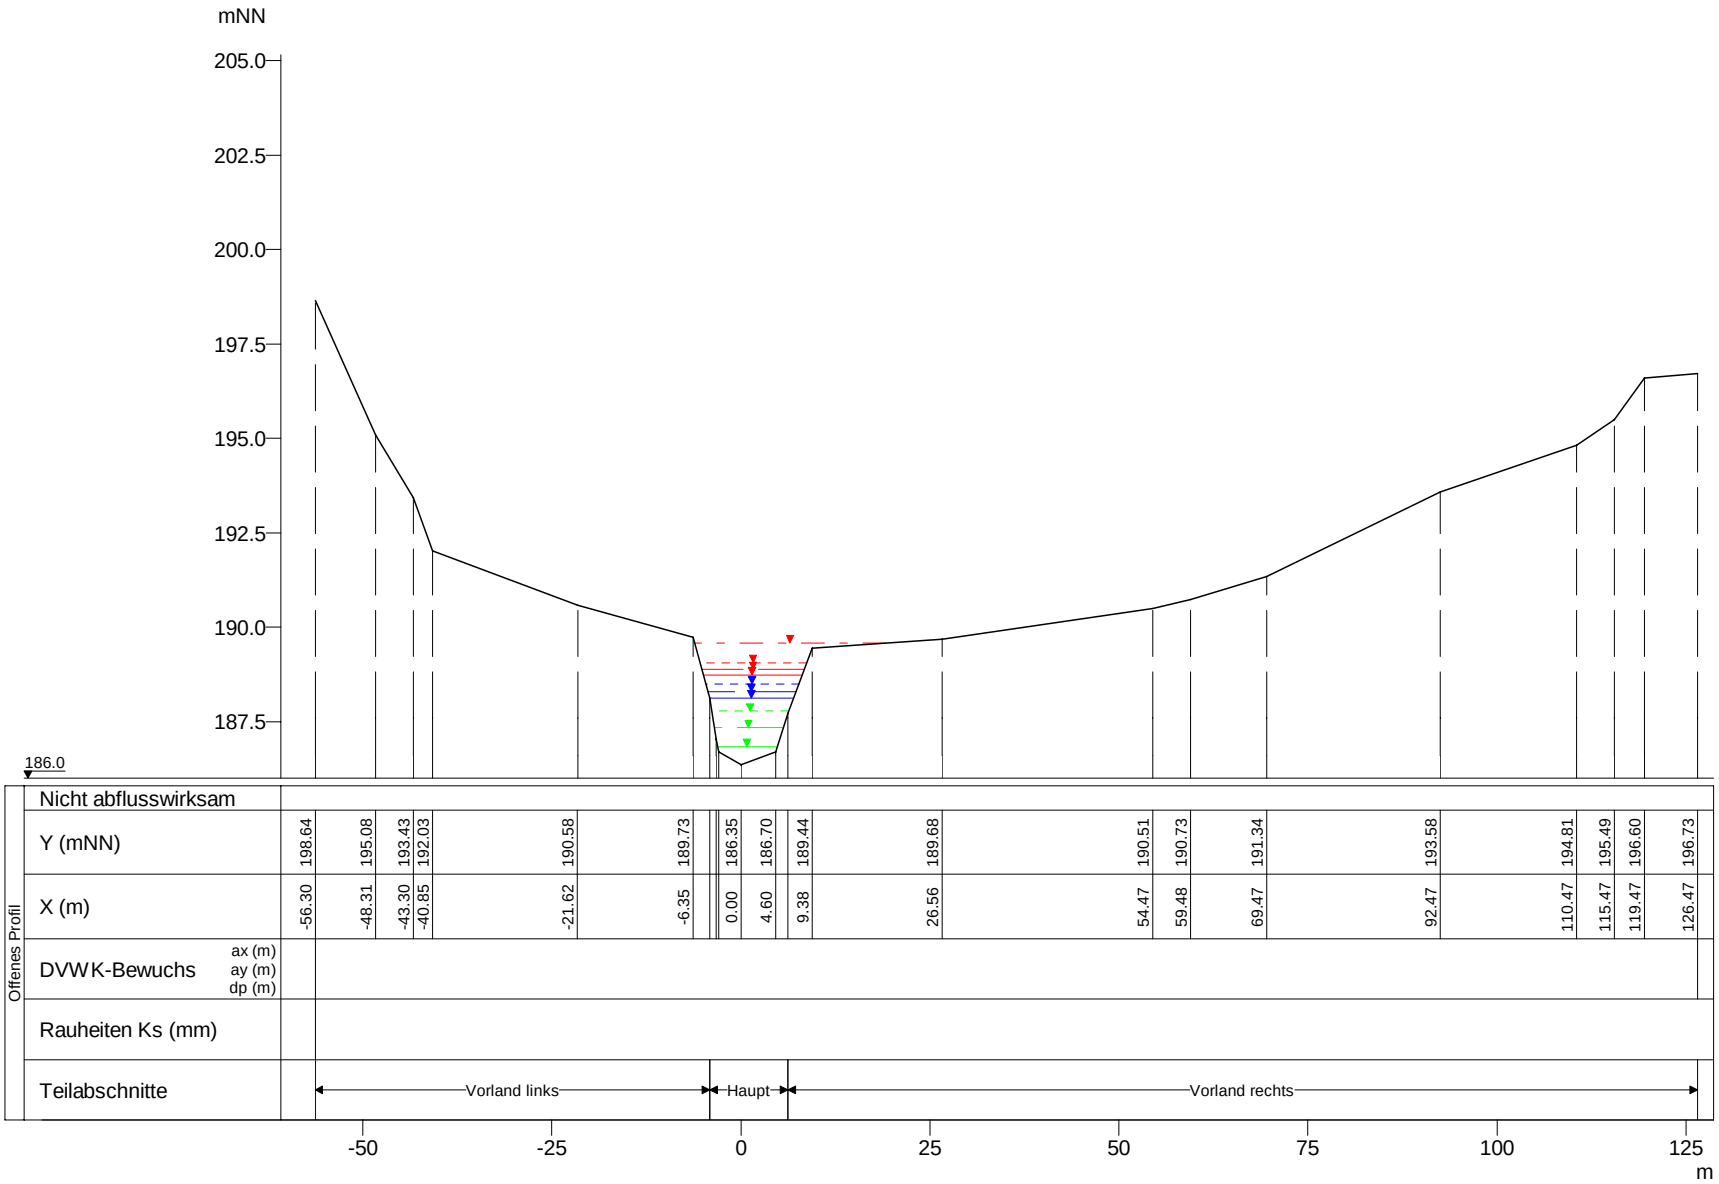

WSP [mNN]	Q [m³/s]
HQextrem 189.58	87.14
HQ200 189.05	68.46
HQ100 188.88	62.24
HQ50 188.75	59.78
HQ25 188.51	50.36
HQ10 188.29	41.93
HQ5 188.11	34.91
MHQ 187.78	23.68
0,5*MHQ 187.33	11.84
0,1*MHQ 186.84	2.37

Offenes Profil

Nicht abflusswirksam																			
Y (mNN)	198.64	195.08	193.43	192.03	190.58	189.73	186.35	186.70	189.44	189.68	190.51	190.73	191.34	193.58	194.81	195.49	196.60	196.73	
X (m)	-56.30	-48.31	-43.30	-40.85	-21.62	-6.35	0.00	4.60	9.38	26.56	54.47	59.48	69.47	92.47	110.47	115.47	119.47	126.47	
DVWK-Bewuchs ax (m) ay (m) dp (m)																			
Rauheiten Ks (mm)																			
Teilabschnitte		Vorland links					Haupt			Vorland rechts									

Schwarze Ernz, Querprofile

Projekt: TIMIS flood / Dezember 2010

Profil-Nr.	140240
Modell-km	3.479
X-Maßstab	1 : 1000
Y-Maßstab	1 : 200
Gewässer-km AGE	3.479

Beauftragt durch

MINISTÈRE DE L'INTÉRIEUR ET À LA GRANDE RÉGION
Administration de la gestion de l'eau

Bearbeitet durch

Ernst Basler + Partner
Hydrotec
Ingenieurgesellschaft für Wasser und Umwelt mbH