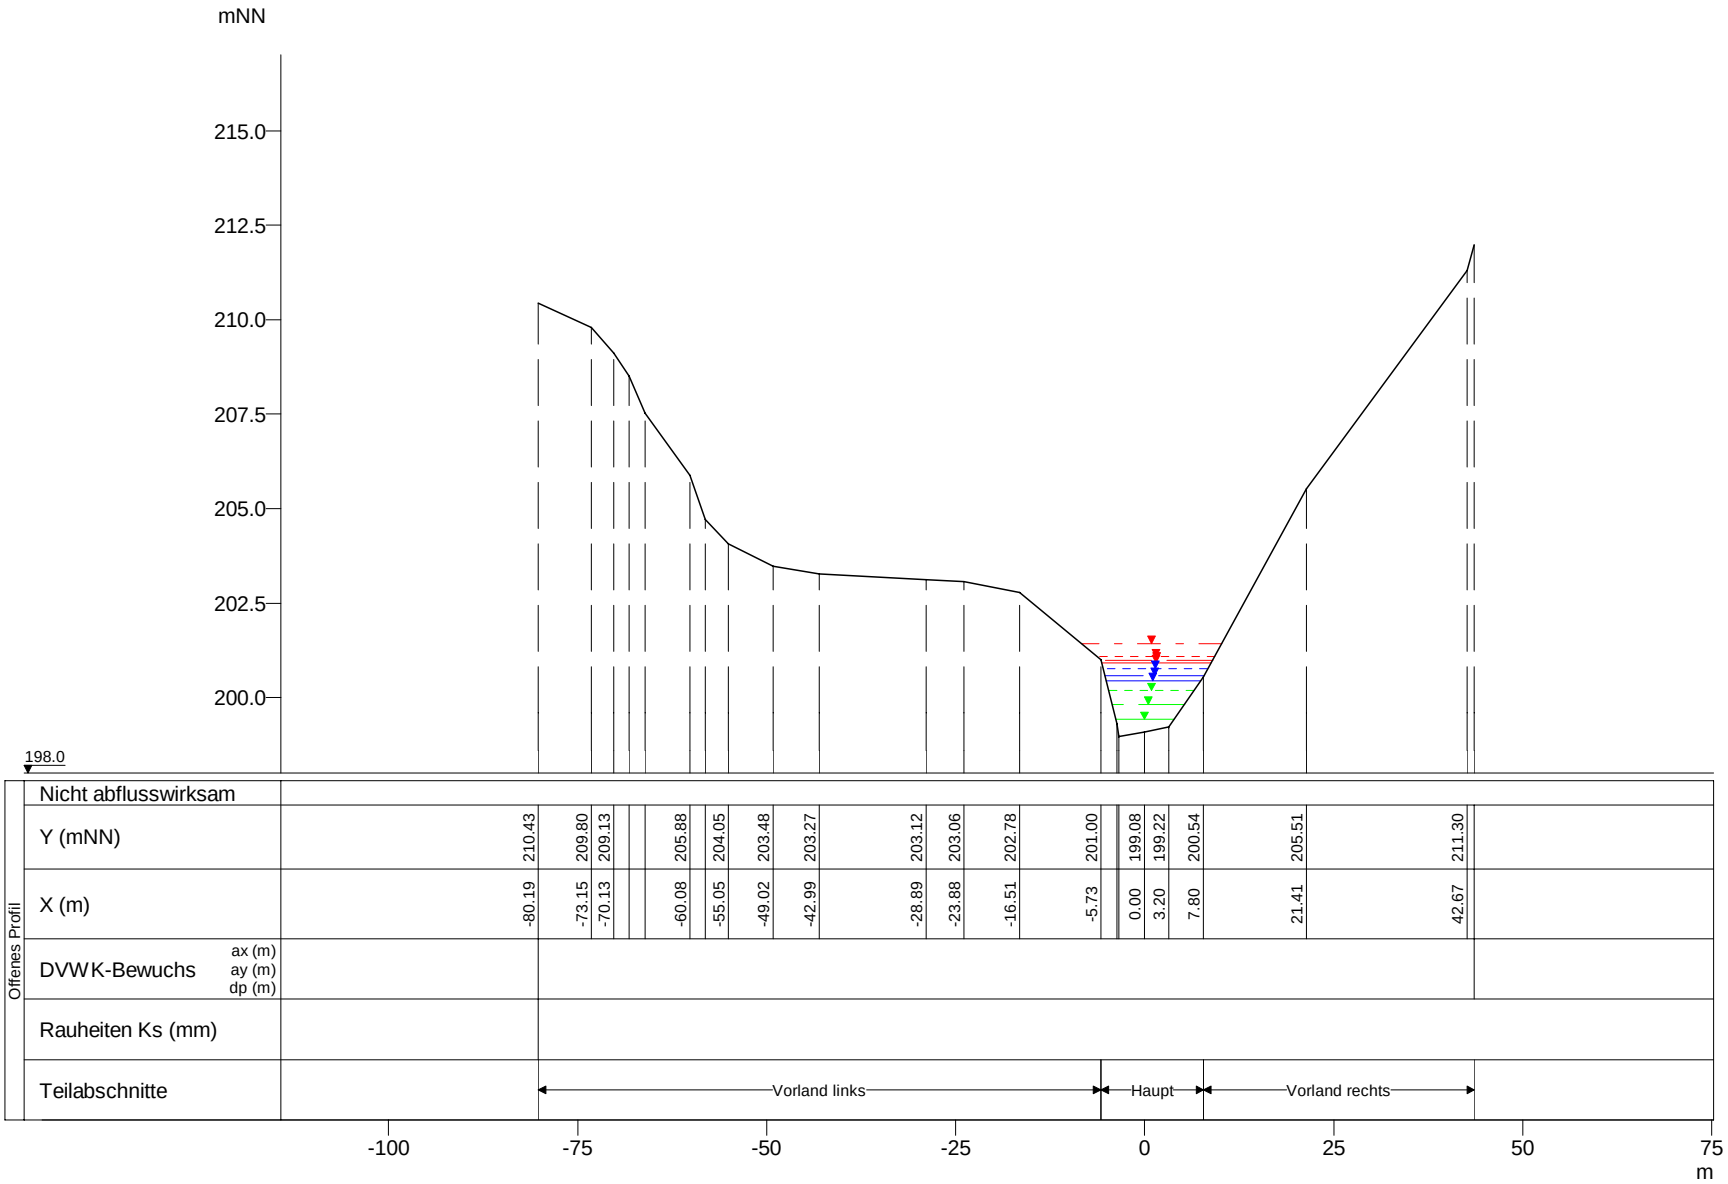

WSP [mNN]	Q [m³/s]
HQextrem 201.42	84.46
HQ200 201.09	66.36
HQ100 200.98	60.33
HQ50 200.93	57.94
HQ25 200.75	48.81
HQ10 200.59	40.64
HQ5 200.43	33.84
MHQ 200.17	22.96
0,5*MHQ 199.83	11.48
0,1*MHQ 199.42	2.30

Schwarze Ernz, Querprofile

Projekt: TIMIS flood / Dezember 2010

Profil-Nr.	140330
Modell-km	5.392
X-Maßstab	1 : 1000
Y-Maßstab	1 : 200
Gewässer-km AGE	5.392

Beauftragt durch

MINISTÈRE DE L'INTÉRIEUR ET À LA GRANDE RÉGION
Administration de la gestion de l'eau

Bearbeitet durch

Ernst Basler + Partner
Hydrotec
Ingenieurgesellschaft für Wasser und Umwelt mbH