


mNN

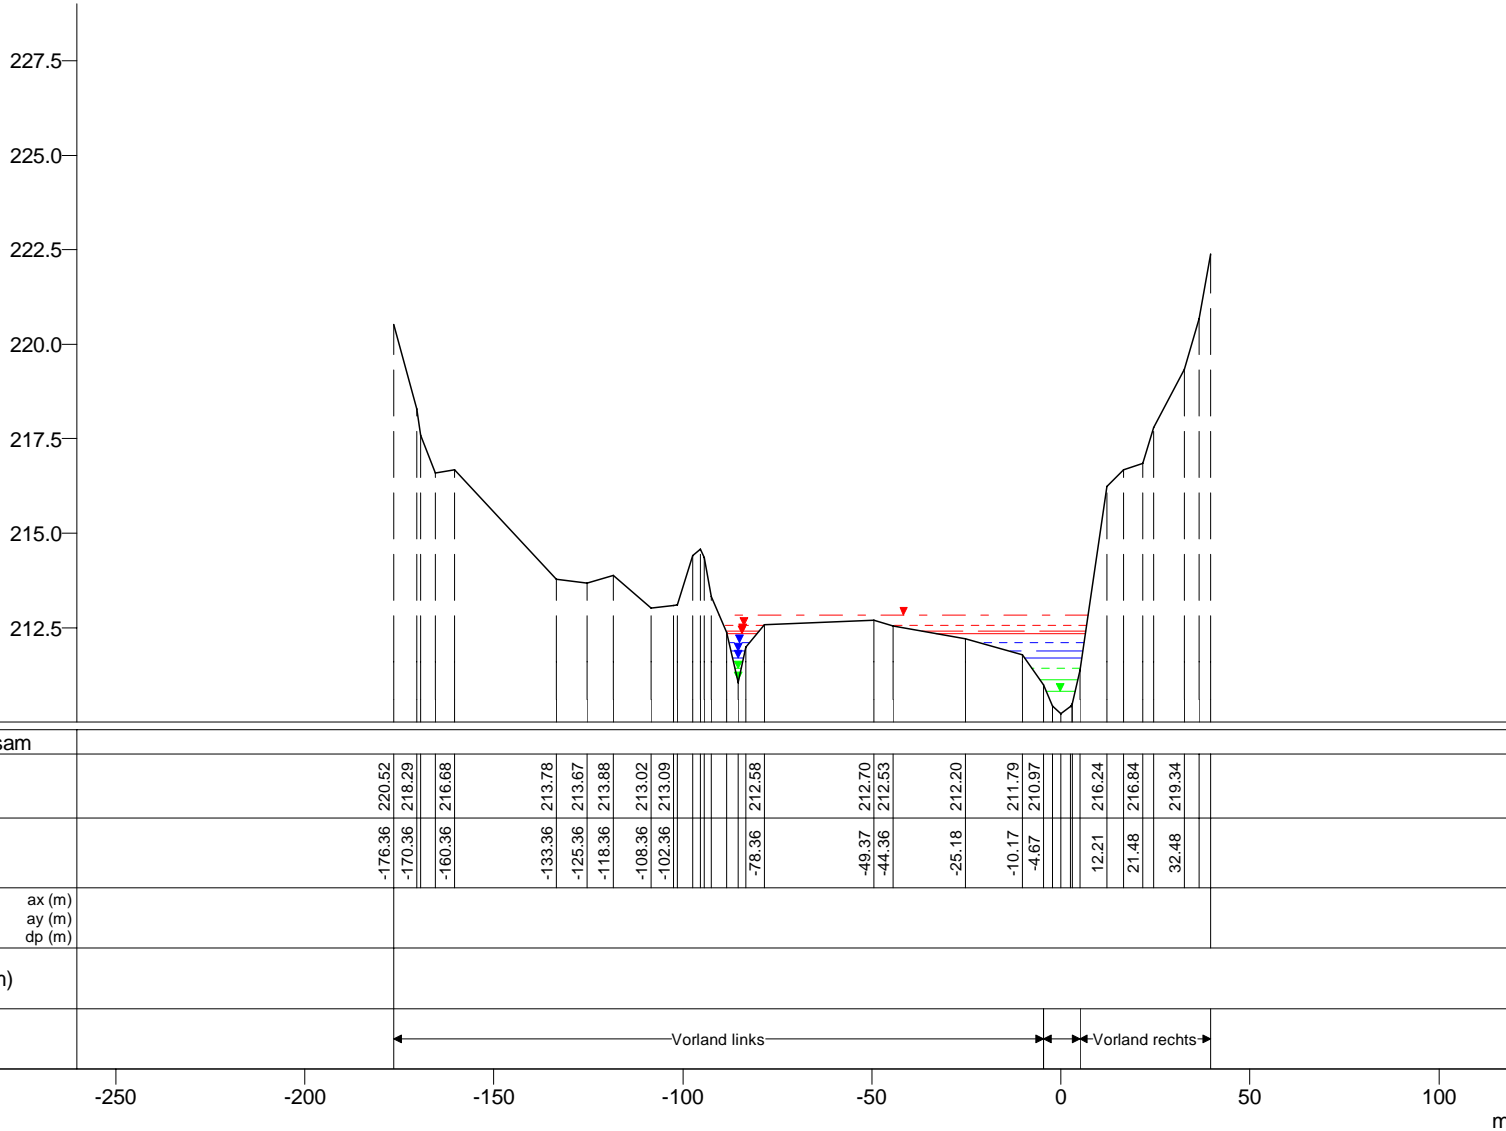

210.0

Nicht abflusswirksam	
Y (mNN)	220.52 218.29 216.68 213.78 213.67 213.88 213.02 213.09 212.58 212.70 212.53 212.20 211.79 210.97 216.24 216.84 219.34
X (m)	-176.36 -170.36 -160.36 -133.36 -125.36 -118.36 -108.36 -102.36 -78.36 -49.37 -44.36 -25.18 -10.17 -4.67 12.21 21.48 32.48
DVWK-Bewuchs	ax (m) ay (m) dp (m)
Rauheiten Ks (mm)	
Teilabschnitte	← Vorland links → → Vorland rechts →

Schwarze Ernz, Querprofile

Projekt: TIMIS flood / Dezember 2010

Profil-Nr. 140420
 Modell-km 6.659
 X-Maßstab 1 : 2000
 Y-Maßstab 1 : 200
 Gewässer-km AGE 6.659



Bearbeitet durch
Ernst Basler + Partner
 Hydrotec
 Ingenieurgesellschaft für Wasser und Umwelt mbH