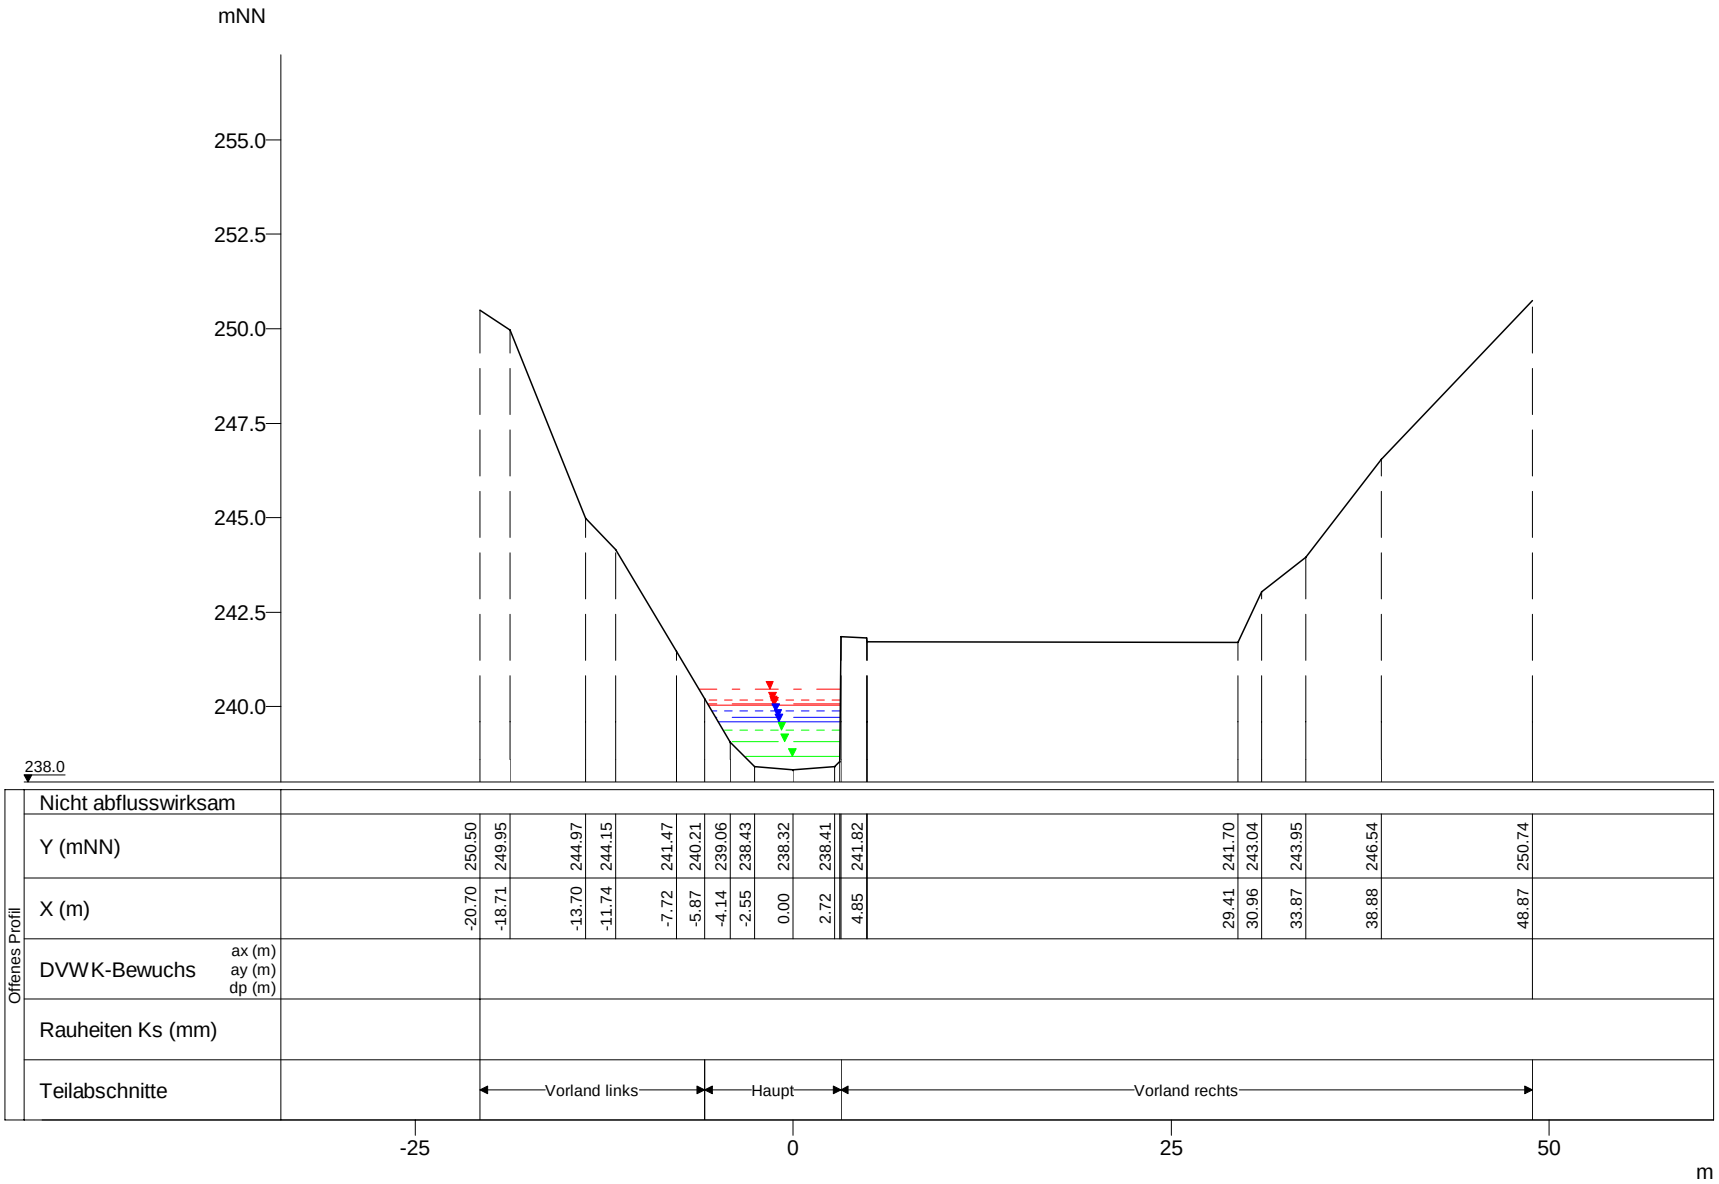

WSP [mNN]	Q [m³/s]
HQextrem 240.46	65.81
HQ200 240.19	51.71
HQ100 240.08	47.01
HQ50 240.05	45.15
HQ25 239.88	38.04
HQ10 239.72	31.67
HQ5 239.60	26.37
MHQ 239.38	17.89
0,5*MHQ 239.09	8.95
0,1*MHQ 238.68	1.79

Schwarze Ernz, Querprofile

Projekt: TIMIS flood / Dezember 2010

Profil-Nr.	140490
Modell-km	8.008
X-Maßstab	1 : 500
Y-Maßstab	1 : 200
Gewässer-km AGE	8.008

Beauftragt durch

MINISTÈRE DE L'INTÉRIEUR ET À LA GRANDE RÉGION
Administration de la gestion de l'eau

Bearbeitet durch

Ernst Basler + Partner
Hydrotec
Ingenieurgesellschaft für Wasser und Umwelt mbH