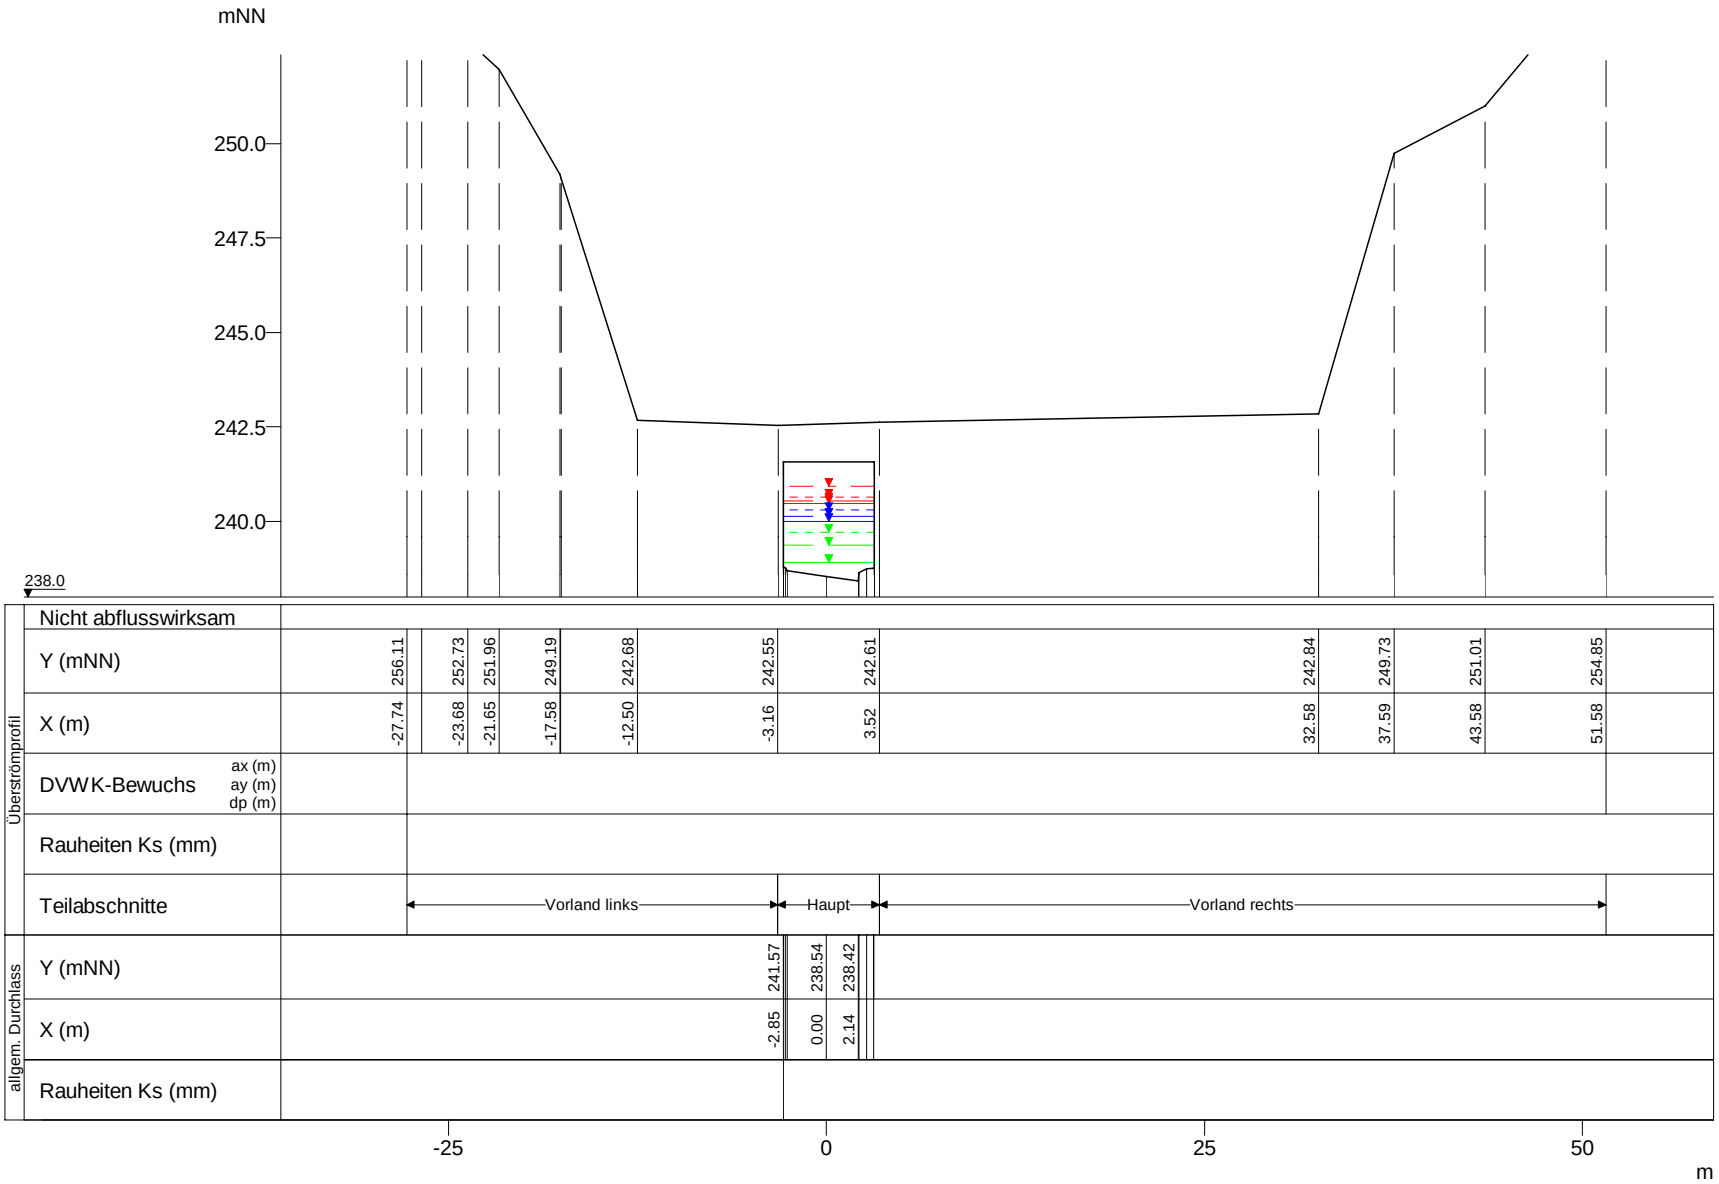

WSP [mNN]	Q [m³/s]
HQextrem 240.95	65.81
HQ200 240.64	51.71
HQ100 240.53	47.01
HQ50 240.49	45.15
HQ25 240.31	38.04
HQ10 240.13	31.67
HQ5 239.99	26.36
MHQ 239.73	17.89
0,5*MHQ 239.38	8.95
0,1*MHQ 238.93	1.79

Schwarze Ernz, Querprofile

Projekt: TIMIS flood / Dezember 2010

Profil-Nr.	140495
Modell-km	8.041
X-Maßstab	1 : 500
Y-Maßstab	1 : 200
Gewässer-km AGE	8.041

Beauftragt durch

MINISTÈRE DE L'INTÉRIEUR ET À LA GRANDE RÉGION
Administration de la gestion de l'eau

Bearbeitet durch

Ernst Basler + Partner
Hydrotec
Ingenieurgesellschaft für Wasser und Umwelt mbH