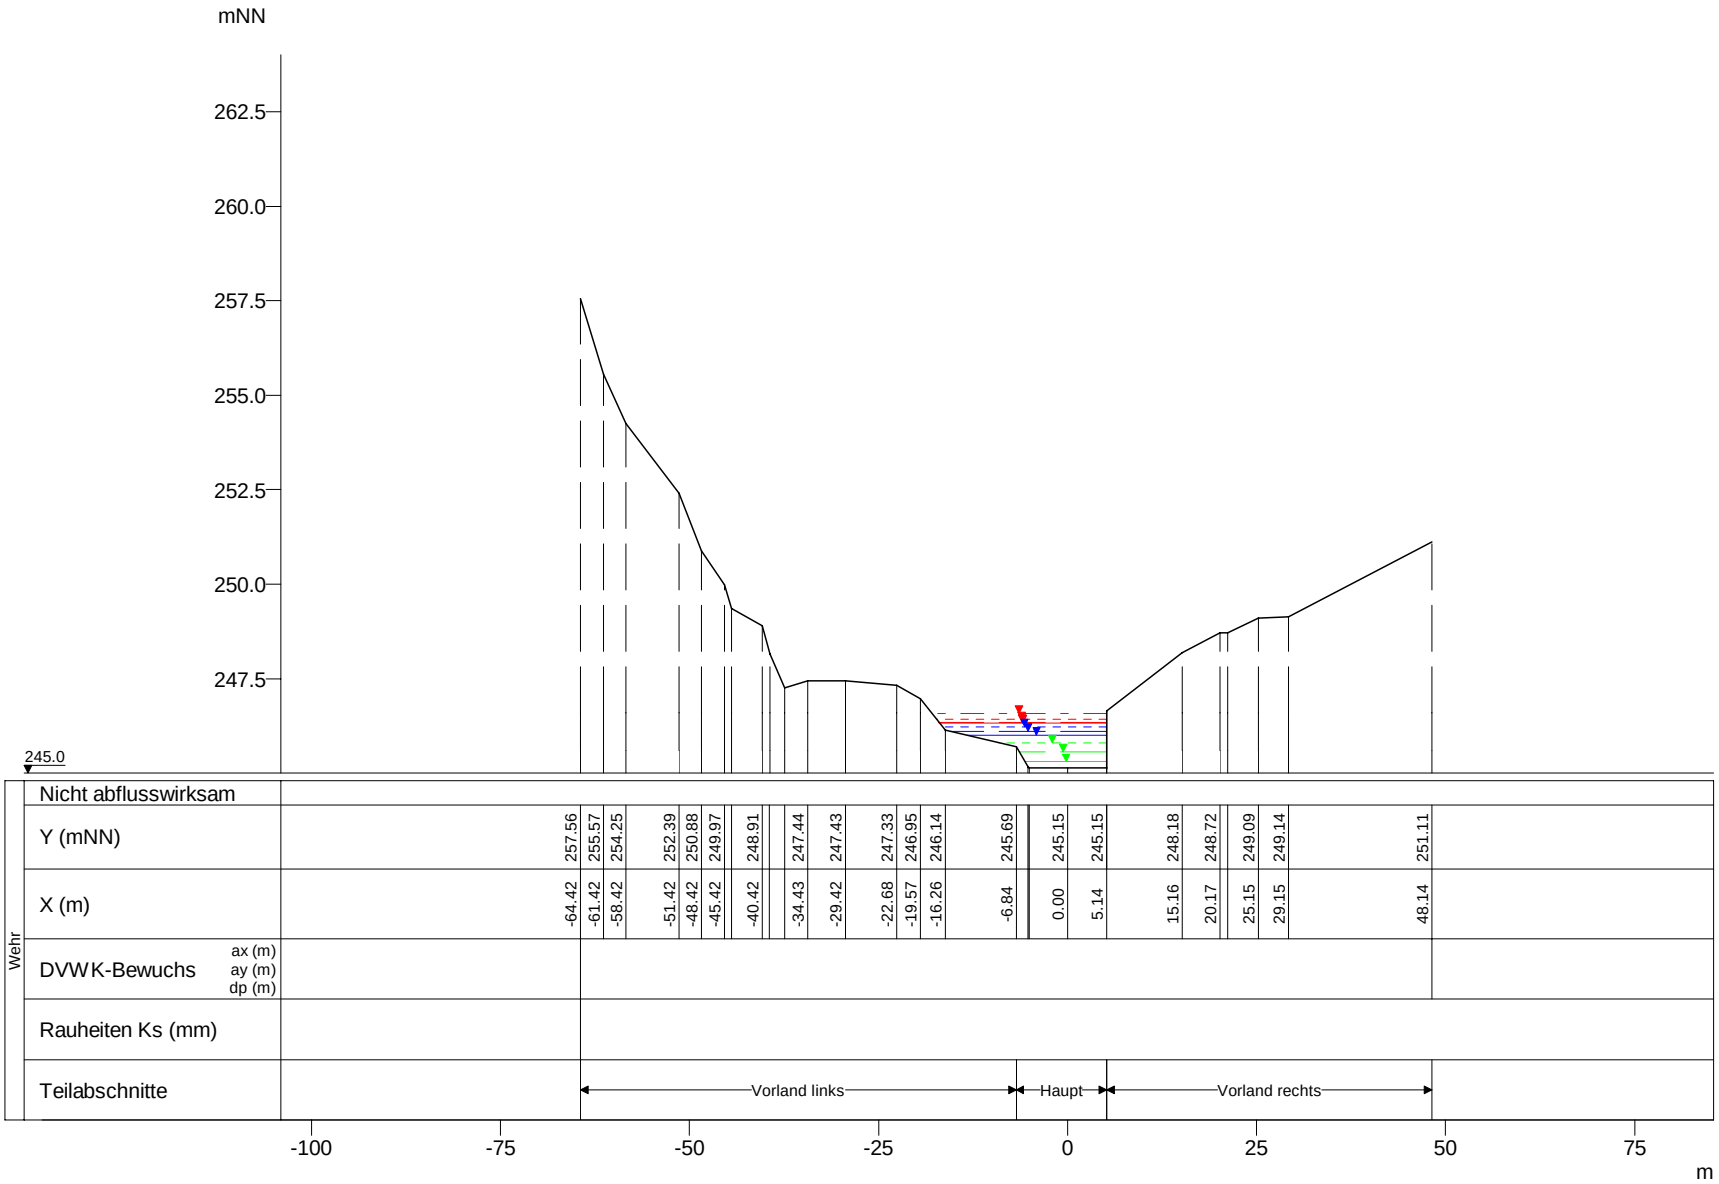

WSP [mNN]	Q [m³/s]
HQextrem 246.58	65.39
HQ200 246.41	51.38
HQ100 246.35	46.71
HQ50 246.32	44.86
HQ25 246.23	37.79
HQ10 246.11	31.47
HQ5 246.00	26.20
MHQ 245.80	17.77
0,5*MHQ 245.56	8.89
0,1*MHQ 245.29	1.78

Schwarze Ernz, Querprofile

Projekt: TIMIS flood / Dezember 2010

Profil-Nr.	140535
Modell-km	8.521
X-Maßstab	1 : 1000
Y-Maßstab	1 : 200
Gewässer-km AGE	8.521

Beauftragt durch

MINISTÈRE DE L'INTÉRIEUR ET À LA GRANDE RÉGION
Administration de la gestion de l'eau

Bearbeitet durch

Ernst Basler + Partner
Hydrotec
Ingenieurgesellschaft für Wasser und Umwelt mbH