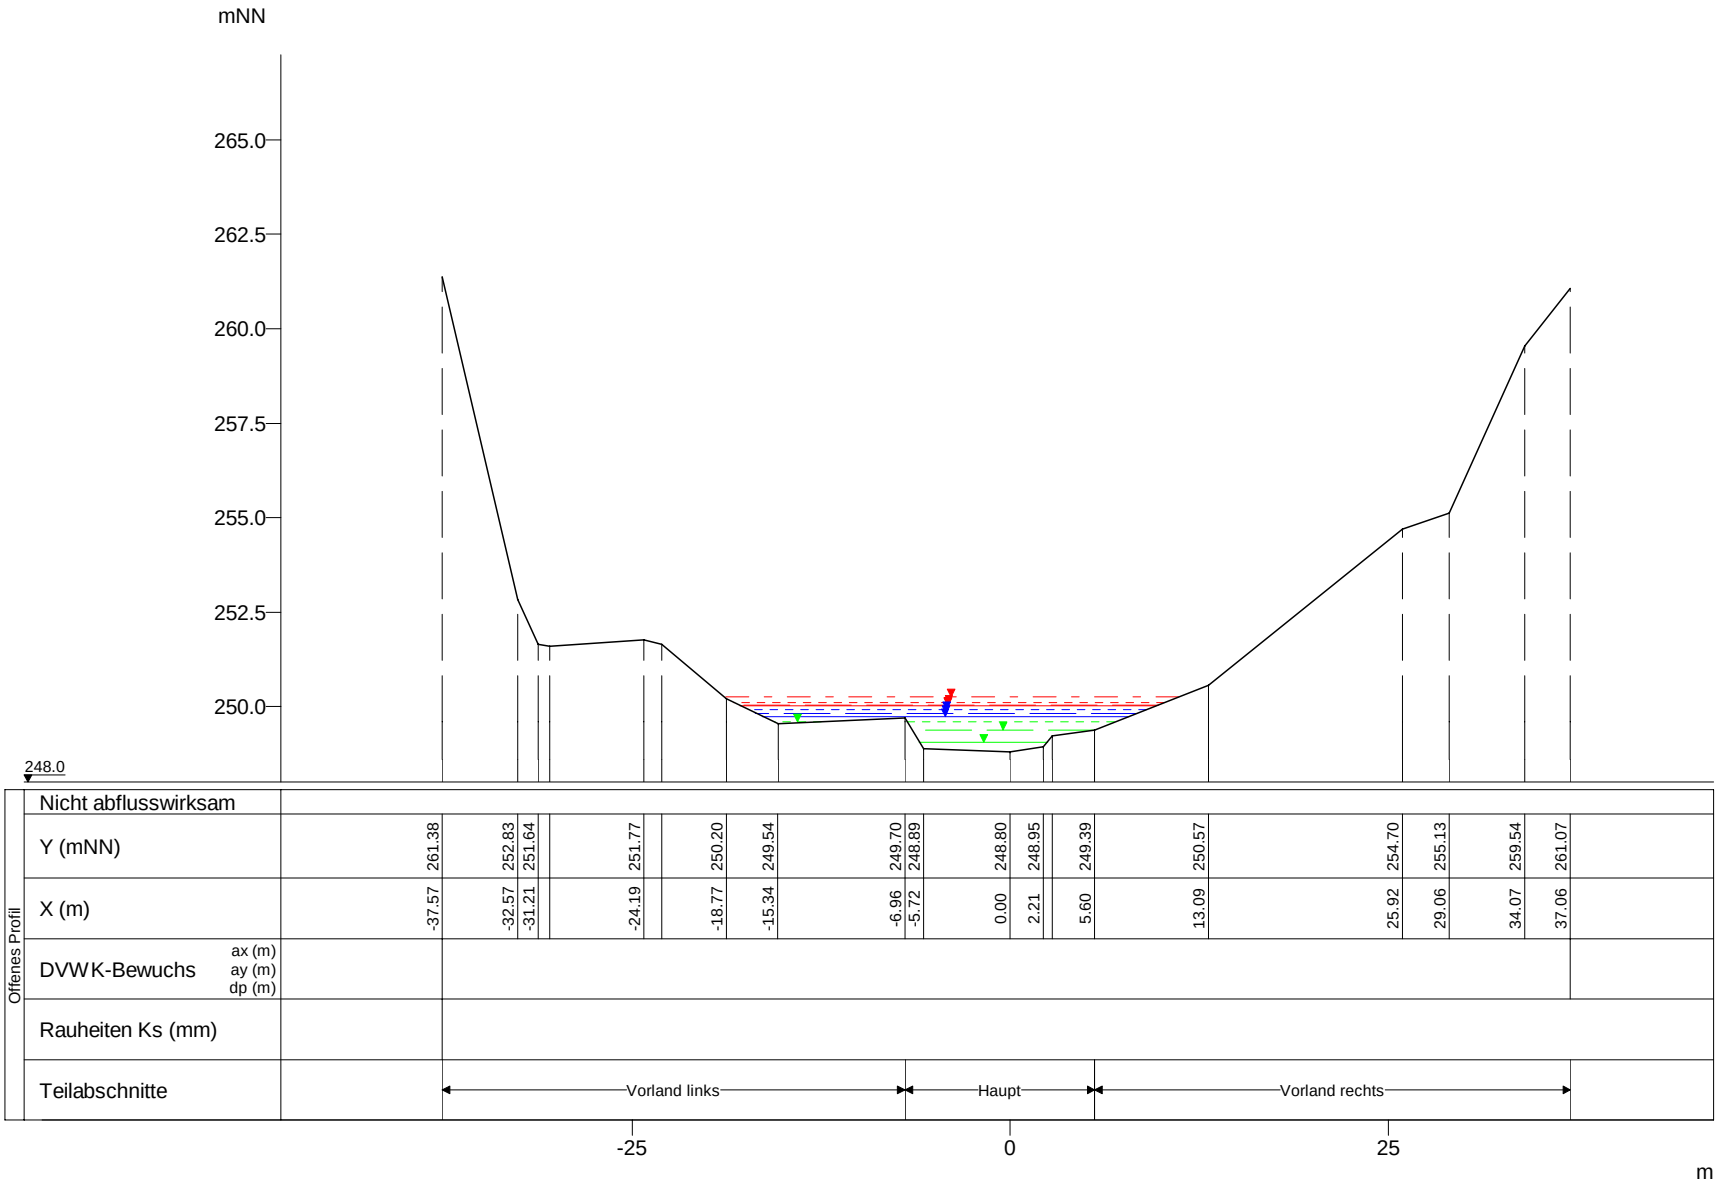

WSP [mNN]	Q [m³/s]
HQextrem 250.26	54.03
HQ200 250.11	42.45
HQ100 250.05	38.59
HQ50 250.02	37.07
HQ25 249.92	31.23
HQ10 249.83	26.00
HQ5 249.74	21.64
MHQ 249.59	14.69
0,5*MHQ 249.39	7.35
0,1*MHQ 249.07	1.47

Schwarze Ernz, Querprofile

Projekt: TIMIS flood / Dezember 2010

Profil-Nr.	140580
Modell-km	8.837
X-Maßstab	1 : 500
Y-Maßstab	1 : 200
Gewässer-km AGE	8.837

Beauftragt durch

MINISTÈRE DE L'INTÉRIEUR ET À LA GRANDE RÉGION
Administration de la gestion de l'eau

Bearbeitet durch

Ernst Basler + Partner
Hydrotec
Ingenieurgesellschaft für Wasser und Umwelt mbH