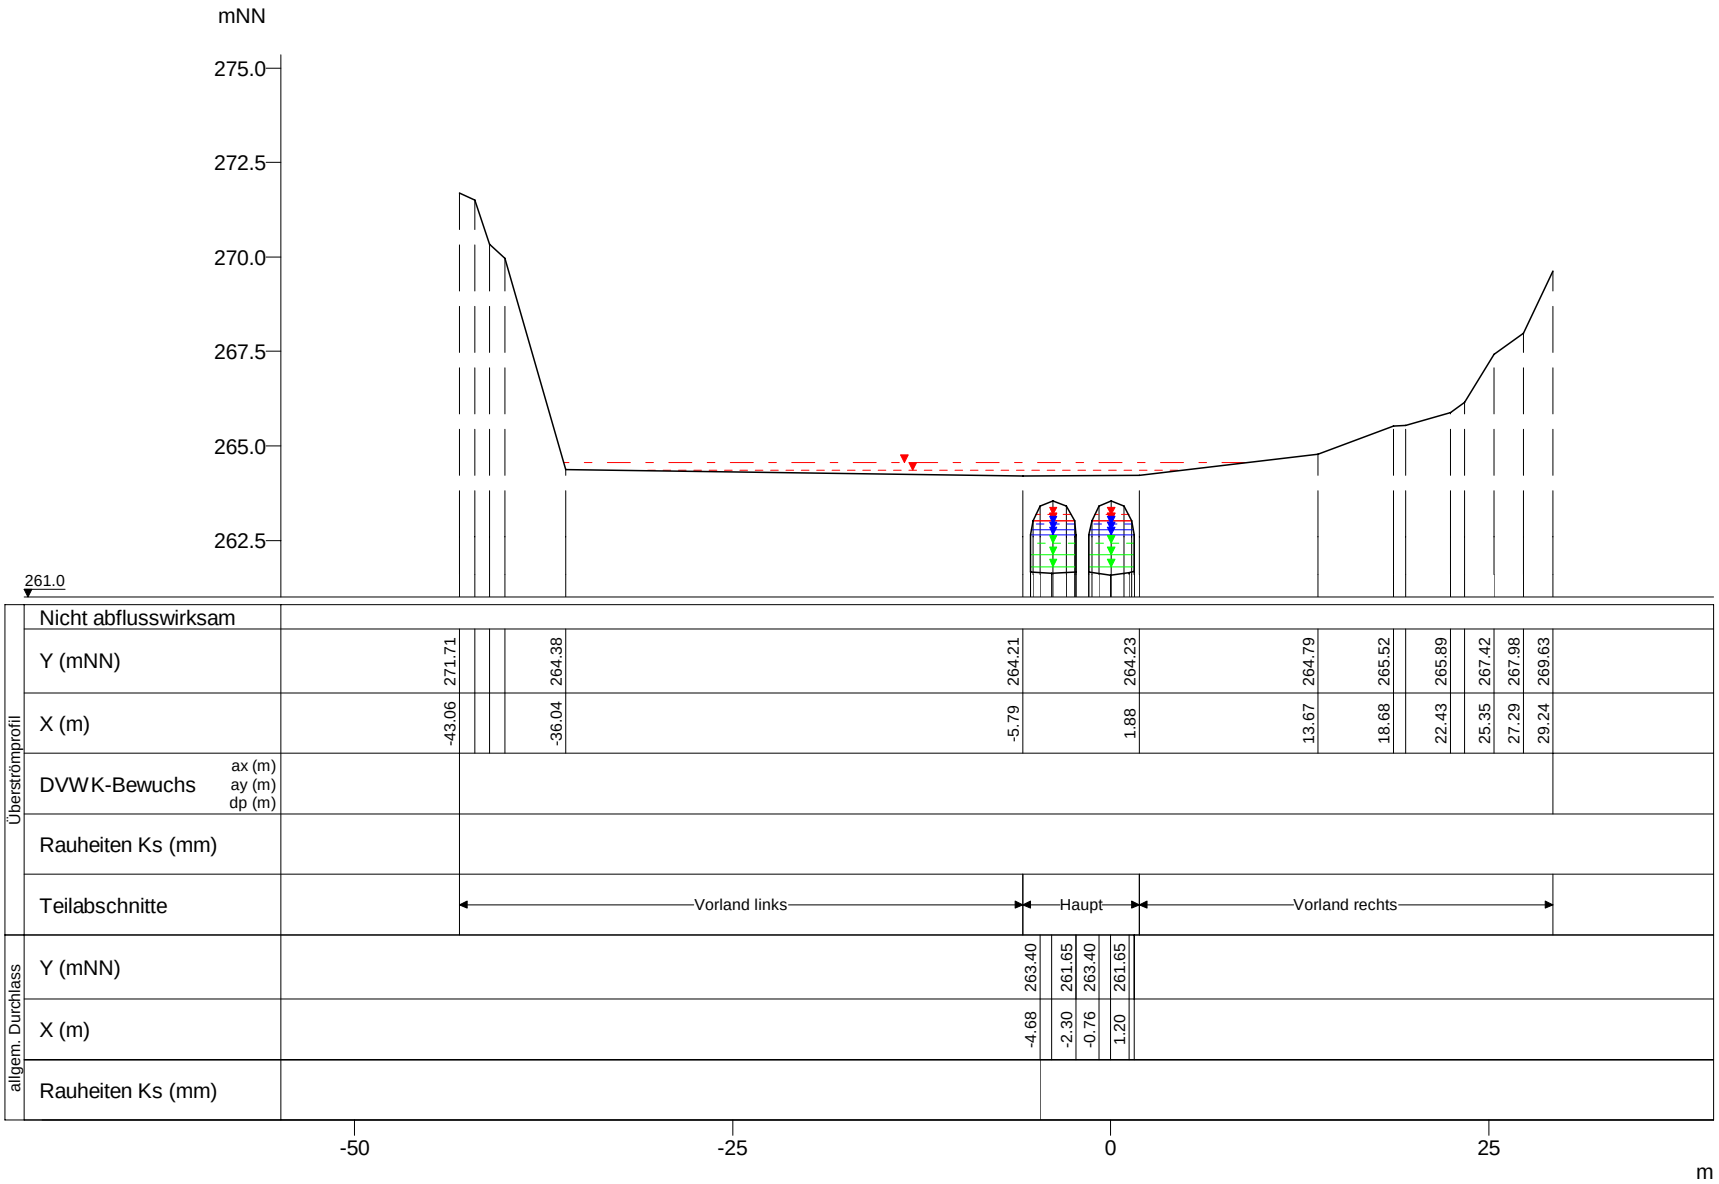

WSP [mNN]	Q [m³/s]
HQextrem 264.56	8.11
HQ200 264.35	1.35
HQextrem 263.54	40.89
HQ200 263.18	37.15
HQ50 263.03	33.62
HQ100 263.02	35.00
HQ25 262.93	28.32
HQ10 262.78	23.58
HQ5 262.65	19.63
MHQ 262.43	13.32
0,5*MHQ 262.13	6.66
0,1*MHQ 261.80	1.33

Schwarze Ernz, Querprofile

Projekt: TIMIS flood / Dezember 2010

Profil-Nr.	140645
Modell-km	10.168
X-Maßstab	1 : 500
Y-Maßstab	1 : 200
Gewässer-km AGE	10.168

Beauftragt durch

MINISTÈRE DE L'INTÉRIEUR ET À LA GRANDE RÉGION
Administration de la gestion de l'eau

Bearbeitet durch

Ernst Basler + Partner
Hydrotec
Ingenieurgesellschaft für Wasser und Umwelt mbH