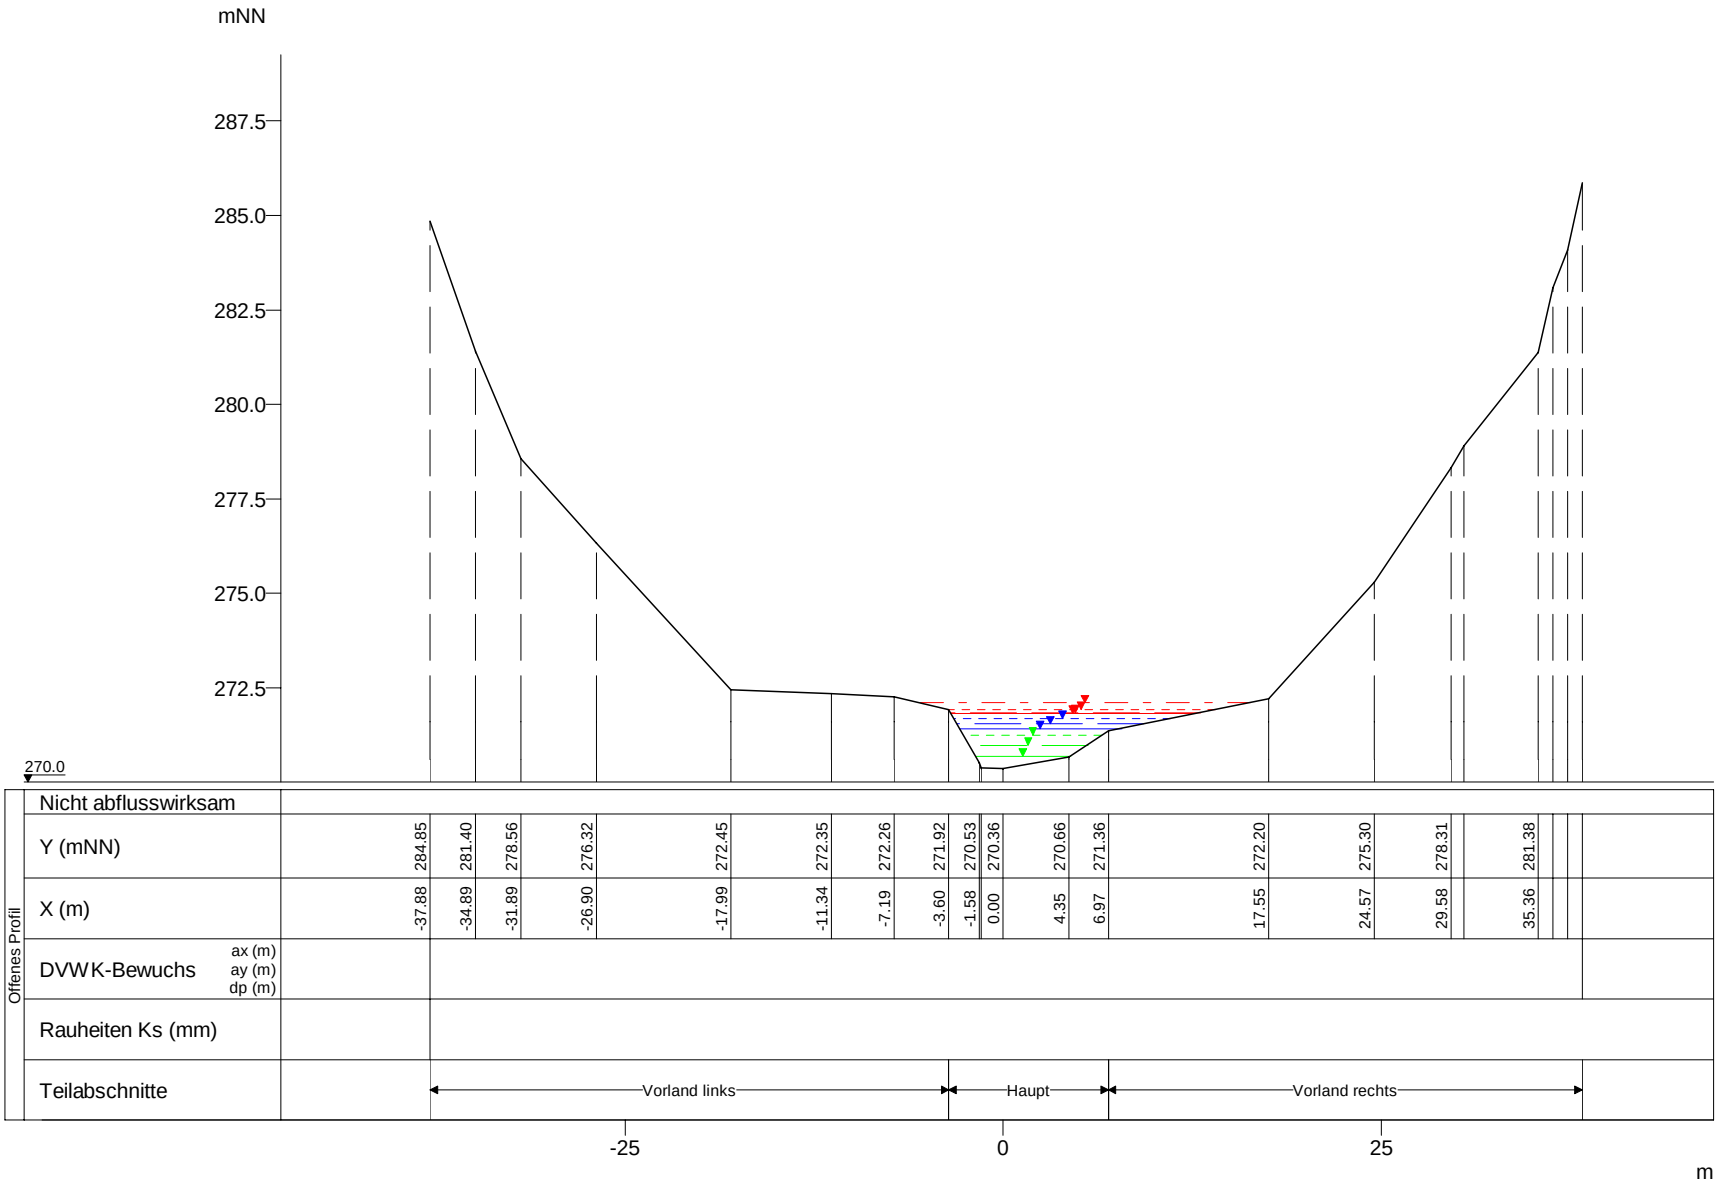

WSP [mNN]	Q [m³/s]
HQextrem 272.10	47.80
HQ200 271.92	37.55
HQ100 271.84	34.14
HQ50 271.81	32.79
HQ25 271.68	27.63
HQ10 271.55	23.00
HQ5 271.43	19.15
MHQ 271.24	12.99
0,5*MHQ 270.99	6.50
0,1*MHQ 270.69	1.30

Schwarze Ernz, Querprofile

Projekt: TIMIS flood / Dezember 2010

Profil-Nr.	140710
Modell-km	11.454
X-Maßstab	1 : 500
Y-Maßstab	1 : 200
Gewässer-km AGE	11.454

Beauftragt durch

MINISTÈRE DE L'INTÉRIEUR ET À LA GRANDE RÉGION
Administration de la gestion de l'eau

Bearbeitet durch

Ernst Basler + Partner
Hydrotec
Ingenieurgesellschaft für Wasser und Umwelt mbH