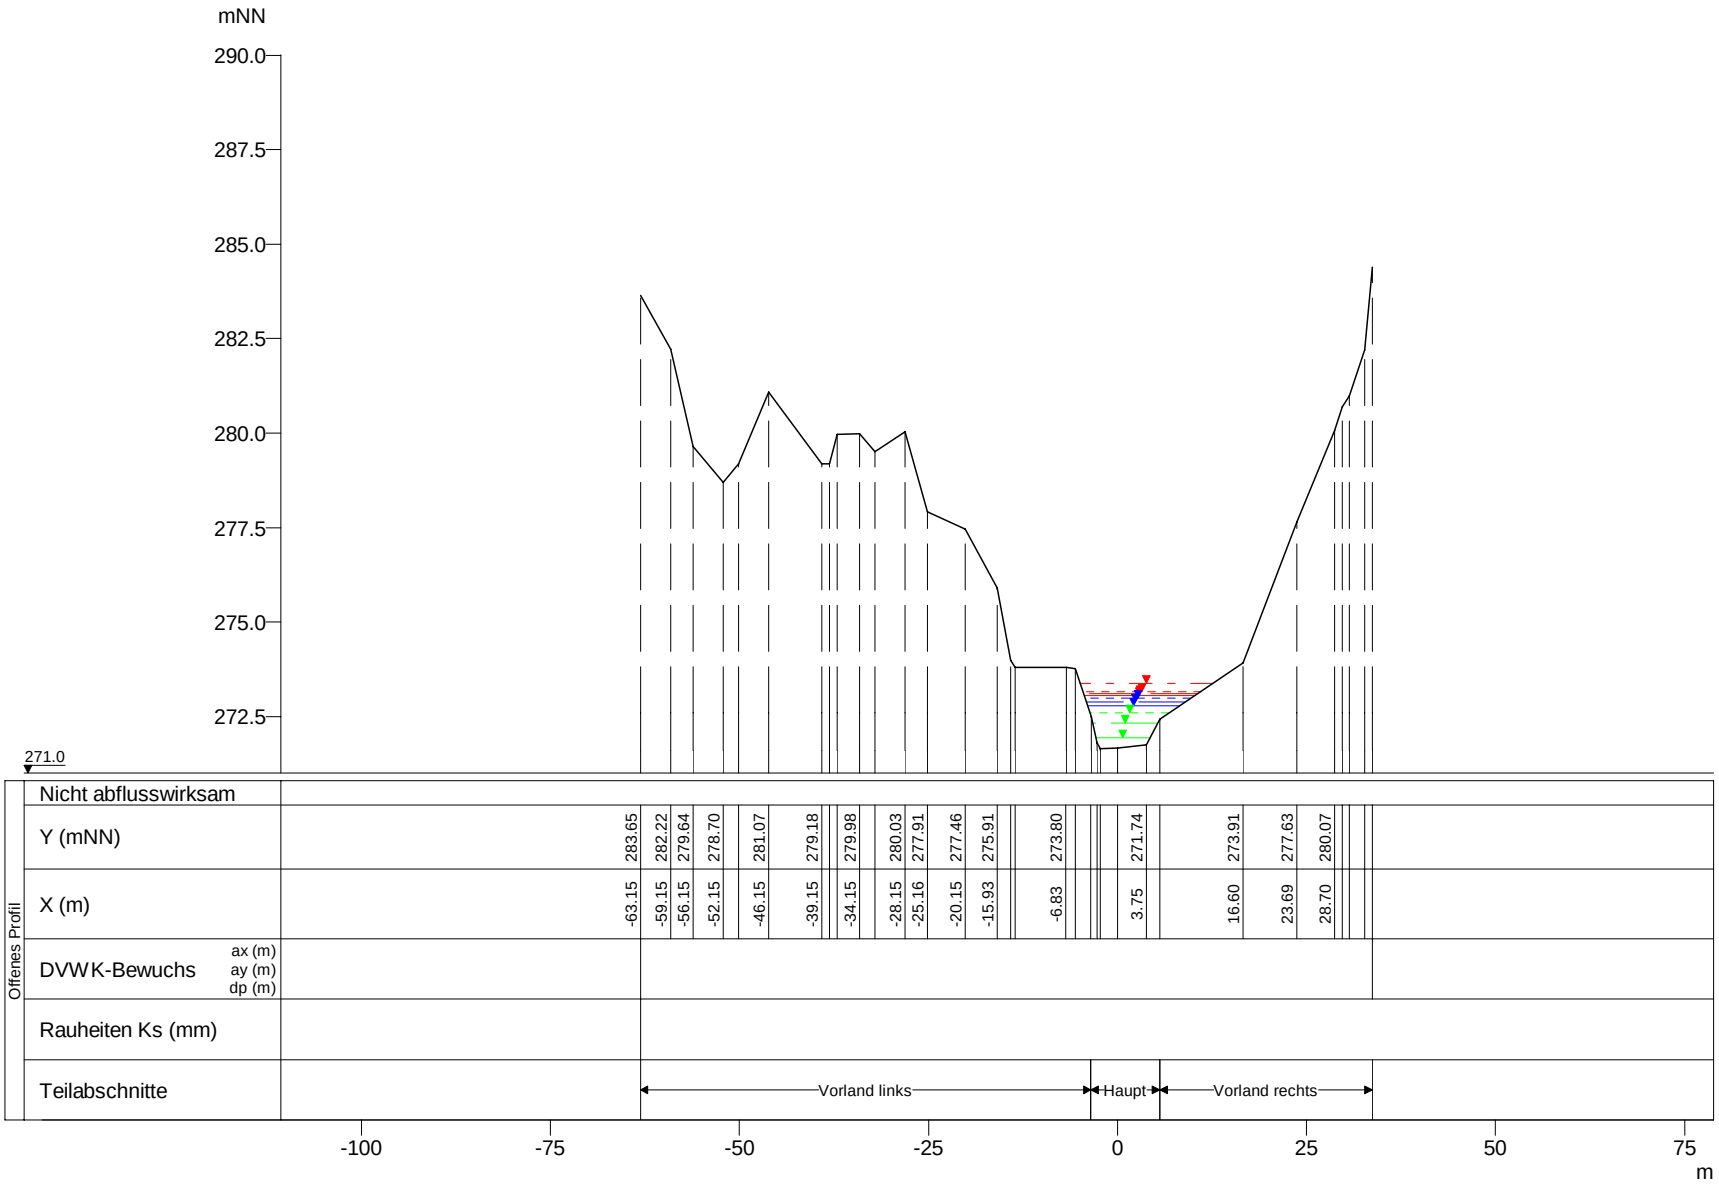

WSP [mNN]	Q [m³/s]
HQextrem 273.38	47.70
HQ200 273.16	37.48
HQ100 273.09	34.07
HQ50 273.07	32.73
HQ25 272.98	27.57
HQ10 272.88	22.95
HQ5 272.78	19.11
MHQ 272.59	12.97
0,5*MHQ 272.33	6.49
0,1*MHQ 271.93	1.30

Schwarze Ernz, Querprofile

Projekt: TIMIS flood / Dezember 2010

Profil-Nr.	140720
Modell-km	11.607
X-Maßstab	1 : 1000
Y-Maßstab	1 : 200
Gewässer-km AGE	11.607

Beauftragt durch

MINISTÈRE DE L'INTÉRIEUR ET À LA GRANDE RÉGION
Administration de la gestion de l'eau

Bearbeitet durch

Ernst Basler + Partner
Hydrotec
Ingenieurgesellschaft für Wasser und Umwelt mbH