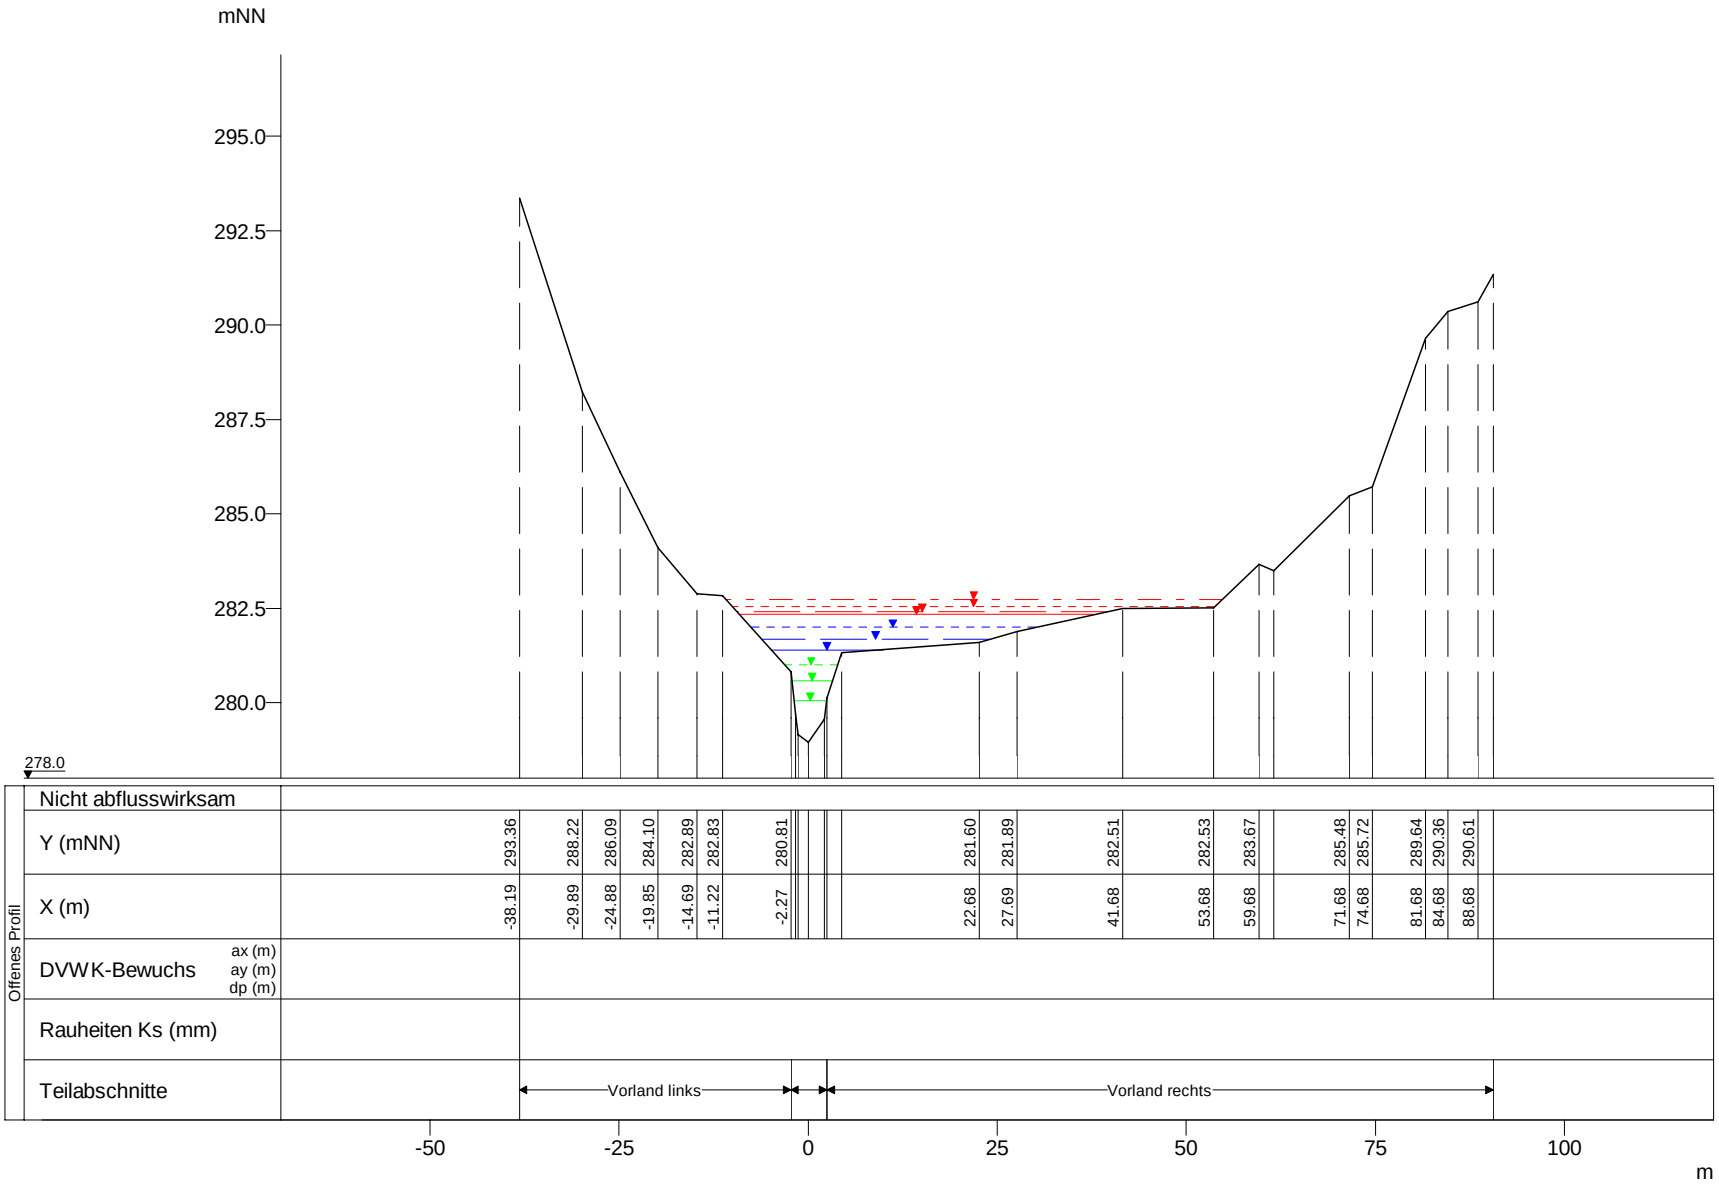

WSP [mNN]	Q [m³/s]
HQextrem 282.74	43.78
HQ200 282.54	34.40
HQ100 282.42	31.27
HQ50 282.33	30.04
HQ25 282.00	25.30
HQ10 281.68	21.07
HQ5 281.41	17.54
MHQ 280.99	11.90
0,5*MHQ 280.58	5.95
0,1*MHQ 280.07	1.19

Schwarze Ernz, Querprofile

Projekt: TIMIS flood / Dezember 2010

Profil-Nr.	140810
Modell-km	13.018
X-Maßstab	1 : 1000
Y-Maßstab	1 : 200
Gewässer-km AGE	13.018

Beauftragt durch

MINISTÈRE DE L'INTÉRIEUR ET À LA GRANDE RÉGION
Administration de la gestion de l'eau

Bearbeitet durch

Ernst Basler + Partner
Hydrotec
Ingenieurgesellschaft für Wasser und Umwelt mbH