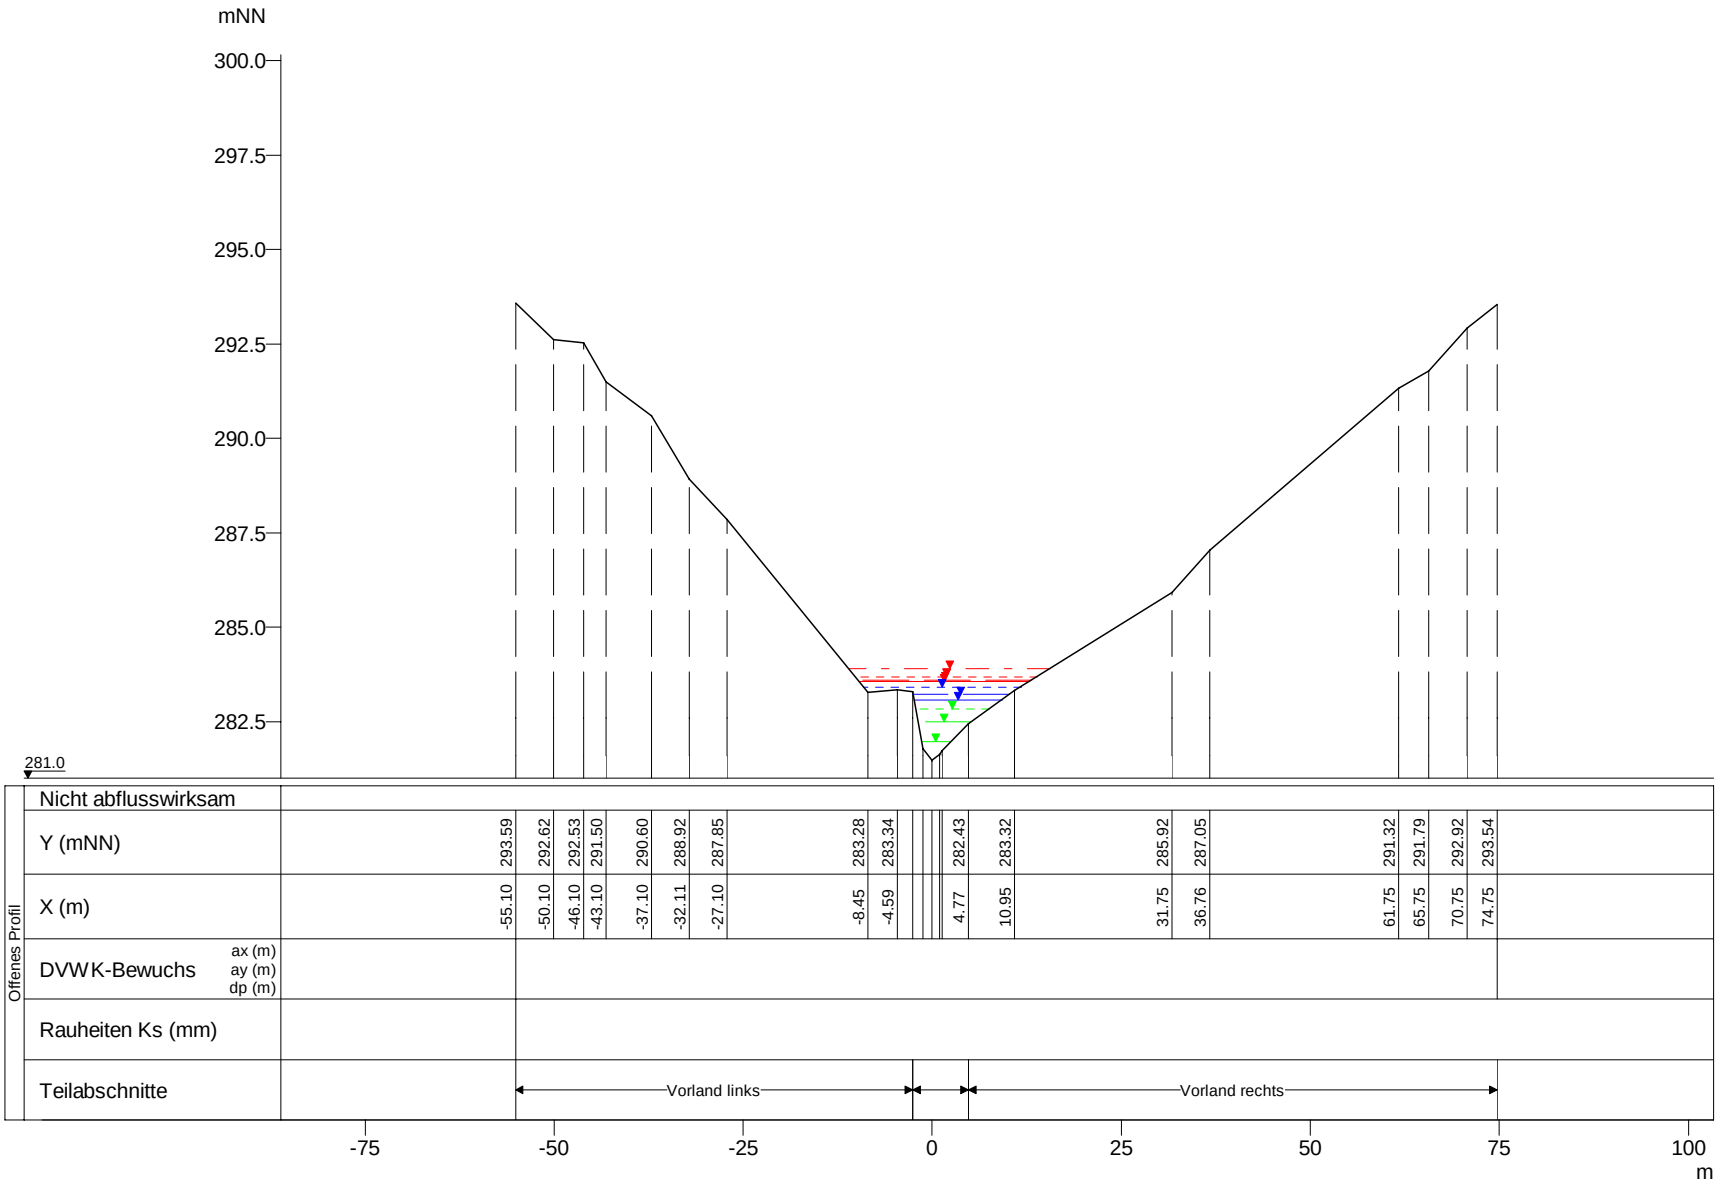

WSP [mNN]	Q [m³/s]
HQextrem 283.90	38.23
HQ200 283.68	30.04
HQ100 283.60	27.31
HQ50 283.57	26.23
HQ25 283.42	22.10
HQ10 283.22	18.40
HQ5 283.08	15.32
MHQ 282.84	10.39
0,5*MHQ 282.50	5.20
0,1*MHQ 281.99	1.04

Schwarze Ernz, Querprofile

Projekt: TIMIS flood / Dezember 2010

Profil-Nr.	140840
Modell-km	13.527
X-Maßstab	1 : 1000
Y-Maßstab	1 : 200
Gewässer-km AGE	13.527

Beauftragt durch

MINISTÈRE DE L'INTÉRIEUR ET À LA GRANDE RÉGION
Administration de la gestion de l'eau

Bearbeitet durch

Ernst Basler + Partner
Hydrotec
Ingenieurgesellschaft für Wasser und Umwelt mbH