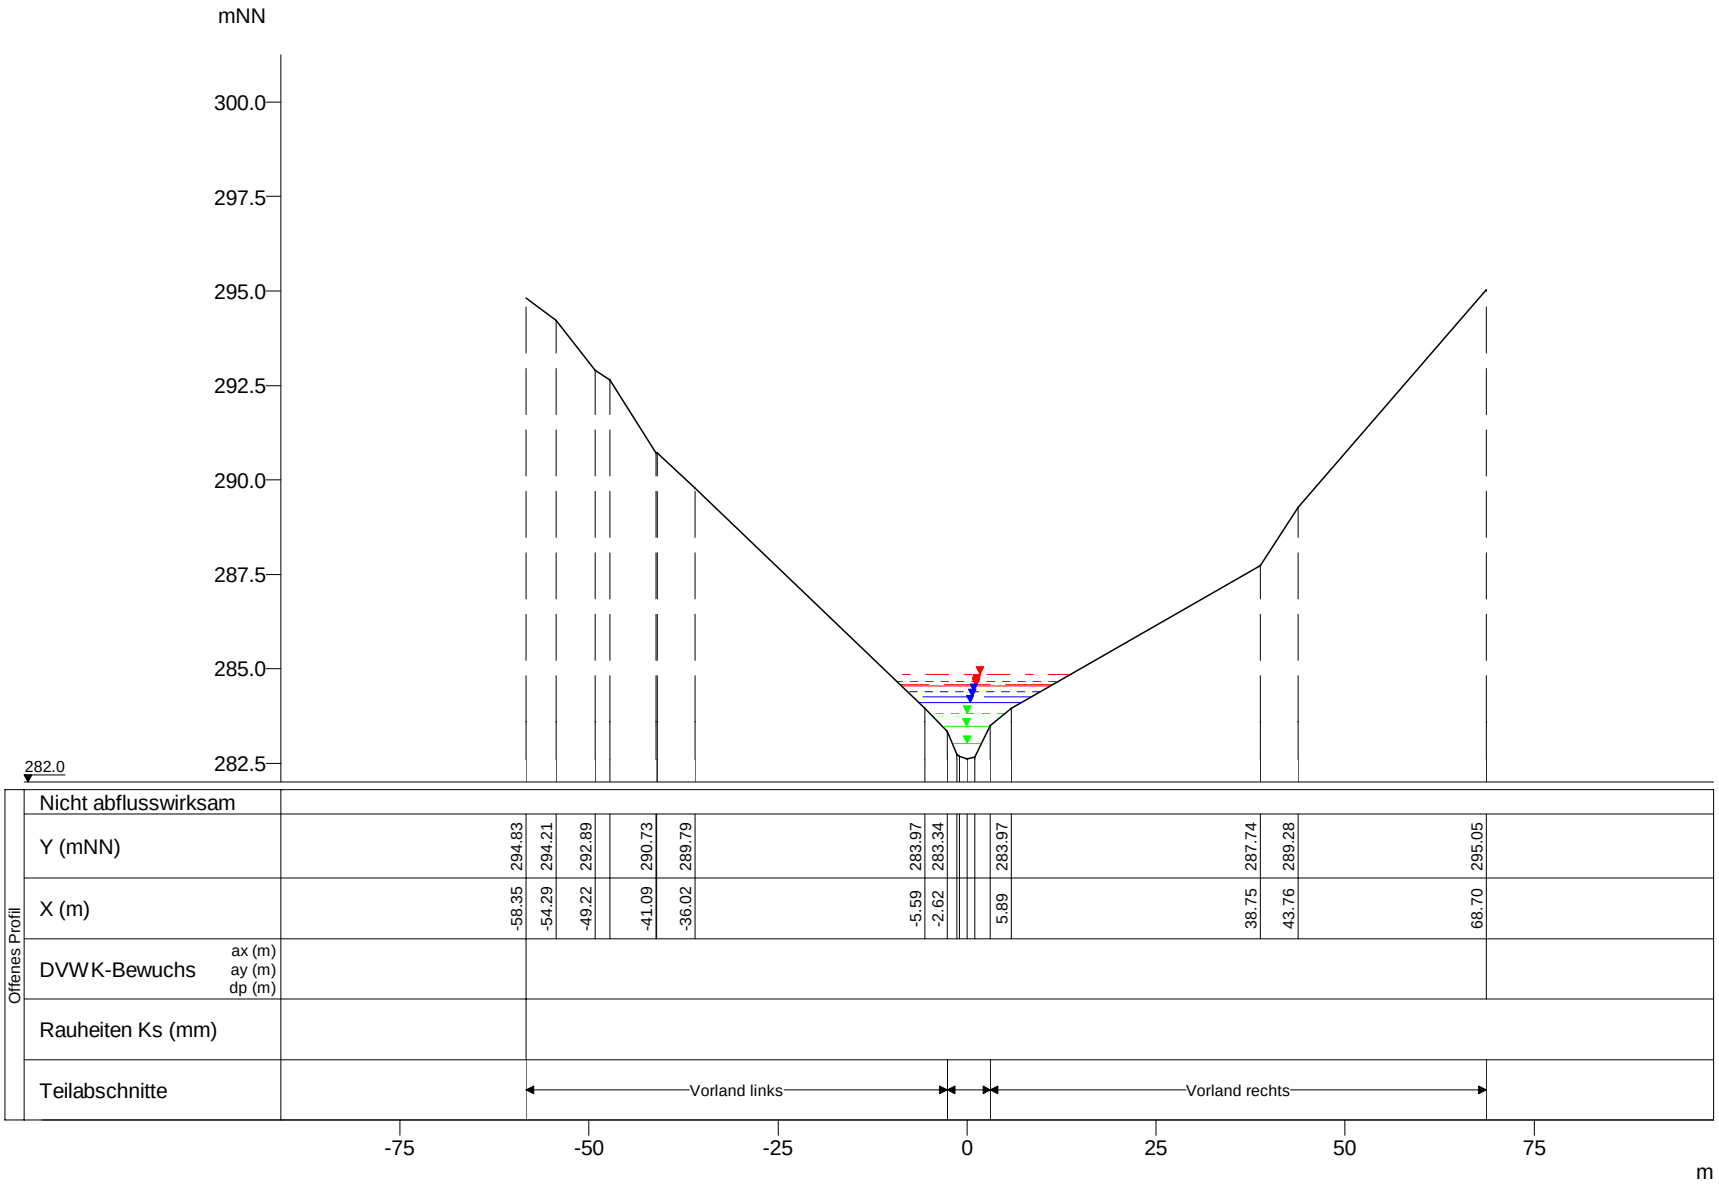

WSP [mNN]	Q [m³/s]
HQextrem 284.87	38.09
HQ200 284.65	29.93
HQ100 284.57	27.21
HQ50 284.54	26.14
HQ25 284.41	22.02
HQ10 284.25	18.33
HQ5 284.10	15.26
MHQ 283.82	10.36
0,5*MHQ 283.47	5.18
0,1*MHQ 283.03	1.04

Schwarze Ernz, Querprofile

Projekt: TIMIS flood / Dezember 2010

Profil-Nr.	140850
Modell-km	13.718
X-Maßstab	1 : 1000
Y-Maßstab	1 : 200
Gewässer-km AGE	13.717

Beauftragt durch

MINISTÈRE DE L'INTÉRIEUR ET À LA GRANDE RÉGION
Administration de la gestion de l'eau

Bearbeitet durch

Ernst Basler + Partner
Hydrotec
Ingenieurgesellschaft für Wasser und Umwelt mbH