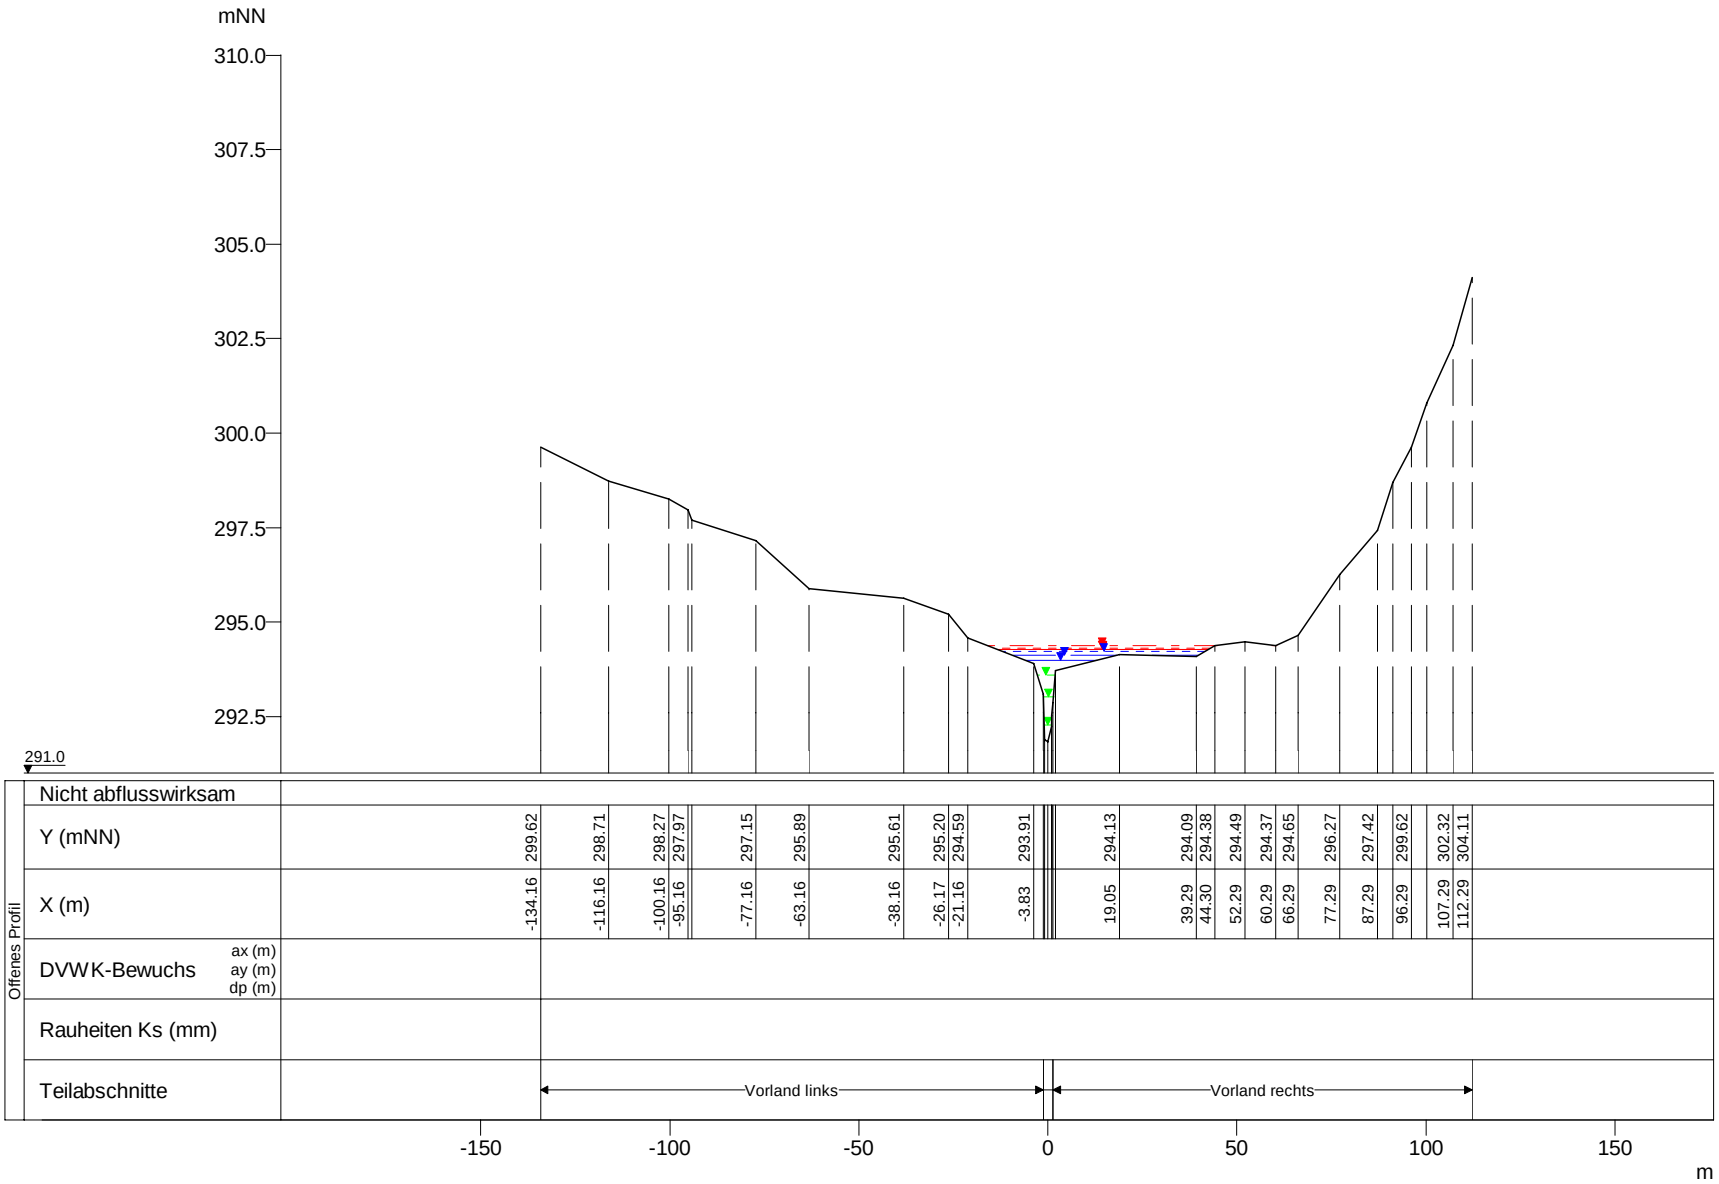

WSP [mNN]	Q [m³/s]
HQextrem 294.39	32.41
HQ200 294.30	25.46
HQ100 294.28	23.15
HQ50 294.27	22.24
HQ25 294.22	18.74
HQ10 294.11	15.60
HQ5 293.99	12.99
MHQ 293.60	8.81
0,5*MHQ 293.01	4.41
0,1*MHQ 292.28	0.88

Schwarze Ernz, Querprofile

Projekt: TIMIS flood / Dezember 2010

Profil-Nr.	140950
Modell-km	15.822
X-Maßstab	1 : 2000
Y-Maßstab	1 : 200
Gewässer-km AGE	15.822

Beauftragt durch

MINISTÈRE DE L'INTÉRIEUR ET À LA GRANDE RÉGION
Administration de la gestion de l'eau

Bearbeitet durch

Ernst Basler + Partner
Hydrotec
Ingenieurgesellschaft für Wasser und Umwelt mbH