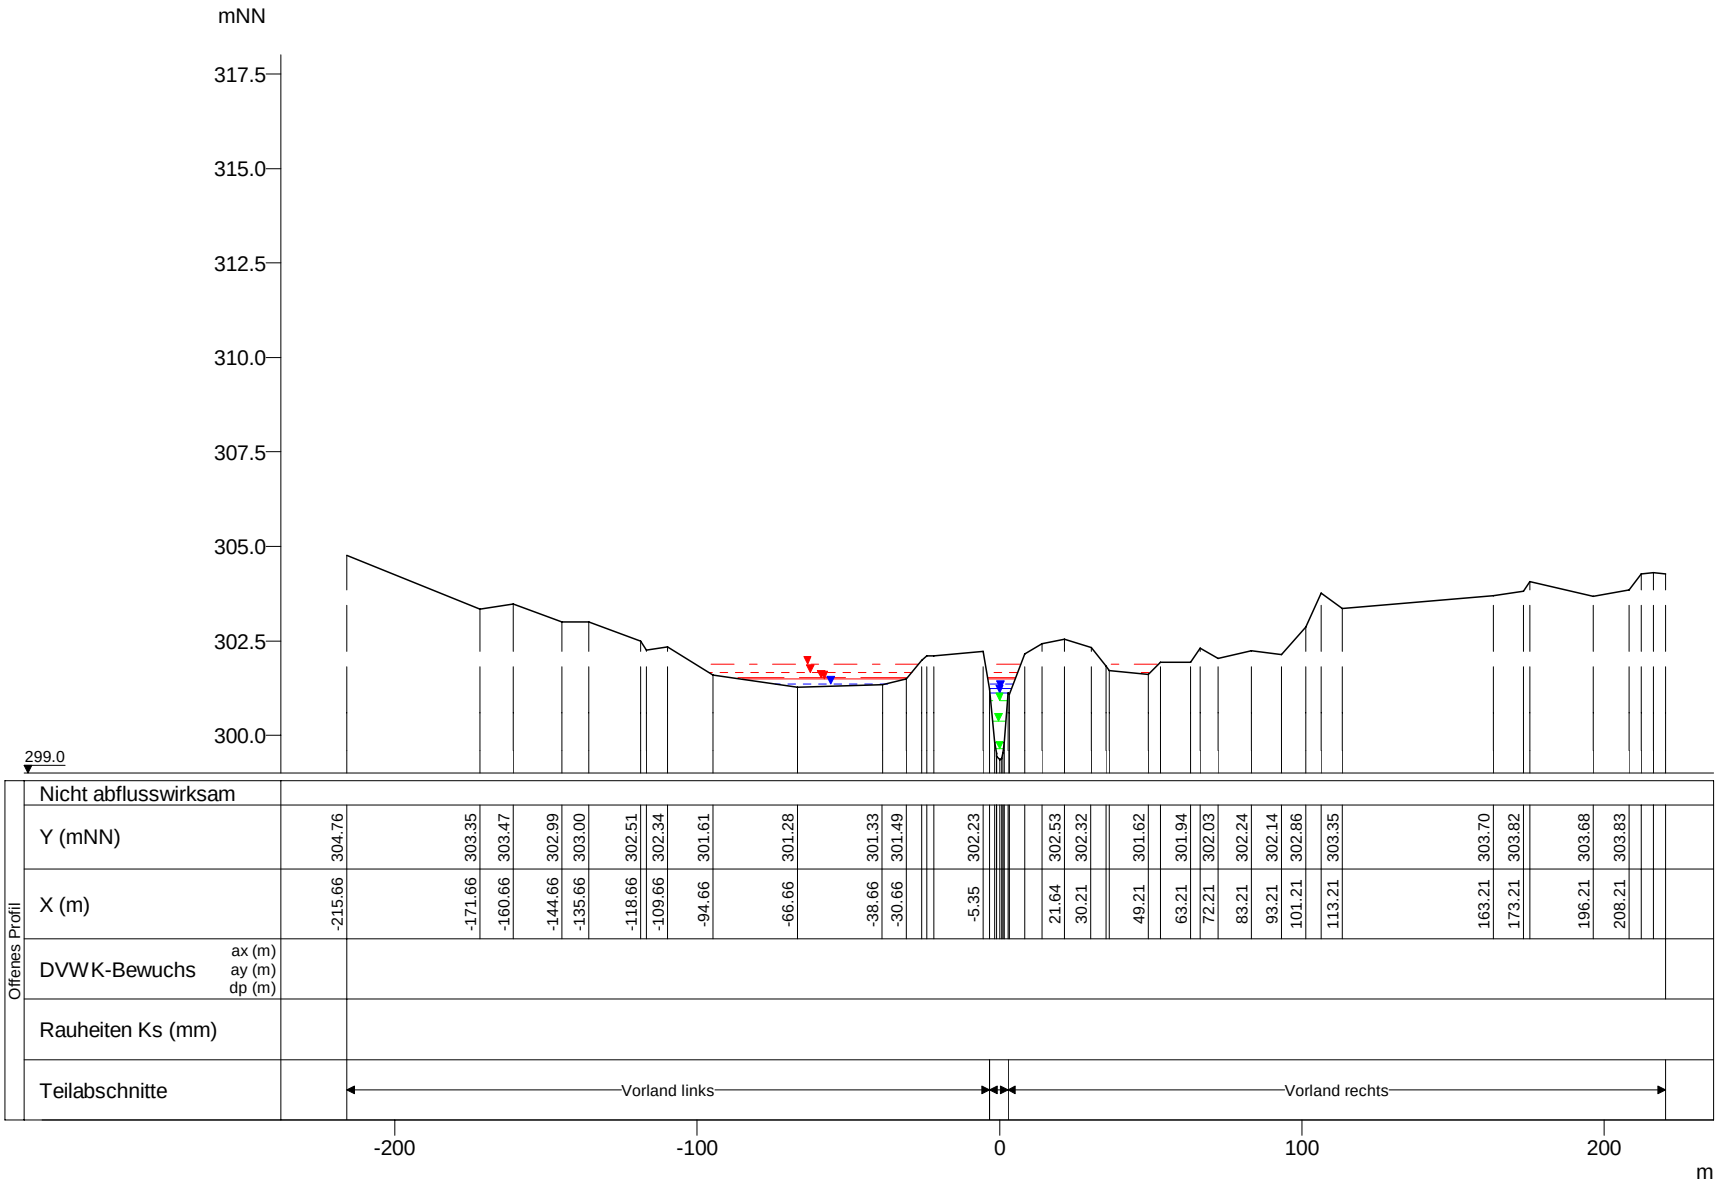

WSP [mNN]	Q [m³/s]
HQextrem 301.88	27.57
HQ200 301.66	21.66
HQ100 301.52	19.69
HQ50 301.50	18.91
HQ25 301.37	15.93
HQ10 301.24	13.26
HQ5 301.11	11.04
MHQ 300.91	7.49
0,5*MHQ 300.39	3.75
0,1*MHQ 299.65	0.75

Schwarze Ernz, Querprofile

Projekt: TIMIS flood / Dezember 2010

Profil-Nr.	141070
Modell-km	17.576
X-Maßstab	1 : 2500
Y-Maßstab	1 : 200
Gewässer-km AGE	17.576

Beauftragt durch

MINISTÈRE DE L'INTÉRIEUR ET À LA GRANDE RÉGION
Administration de la gestion de l'eau

Bearbeitet durch

Ernst Basler + Partner
Hydrotec
Ingenieurgesellschaft für Wasser und Umwelt mbH