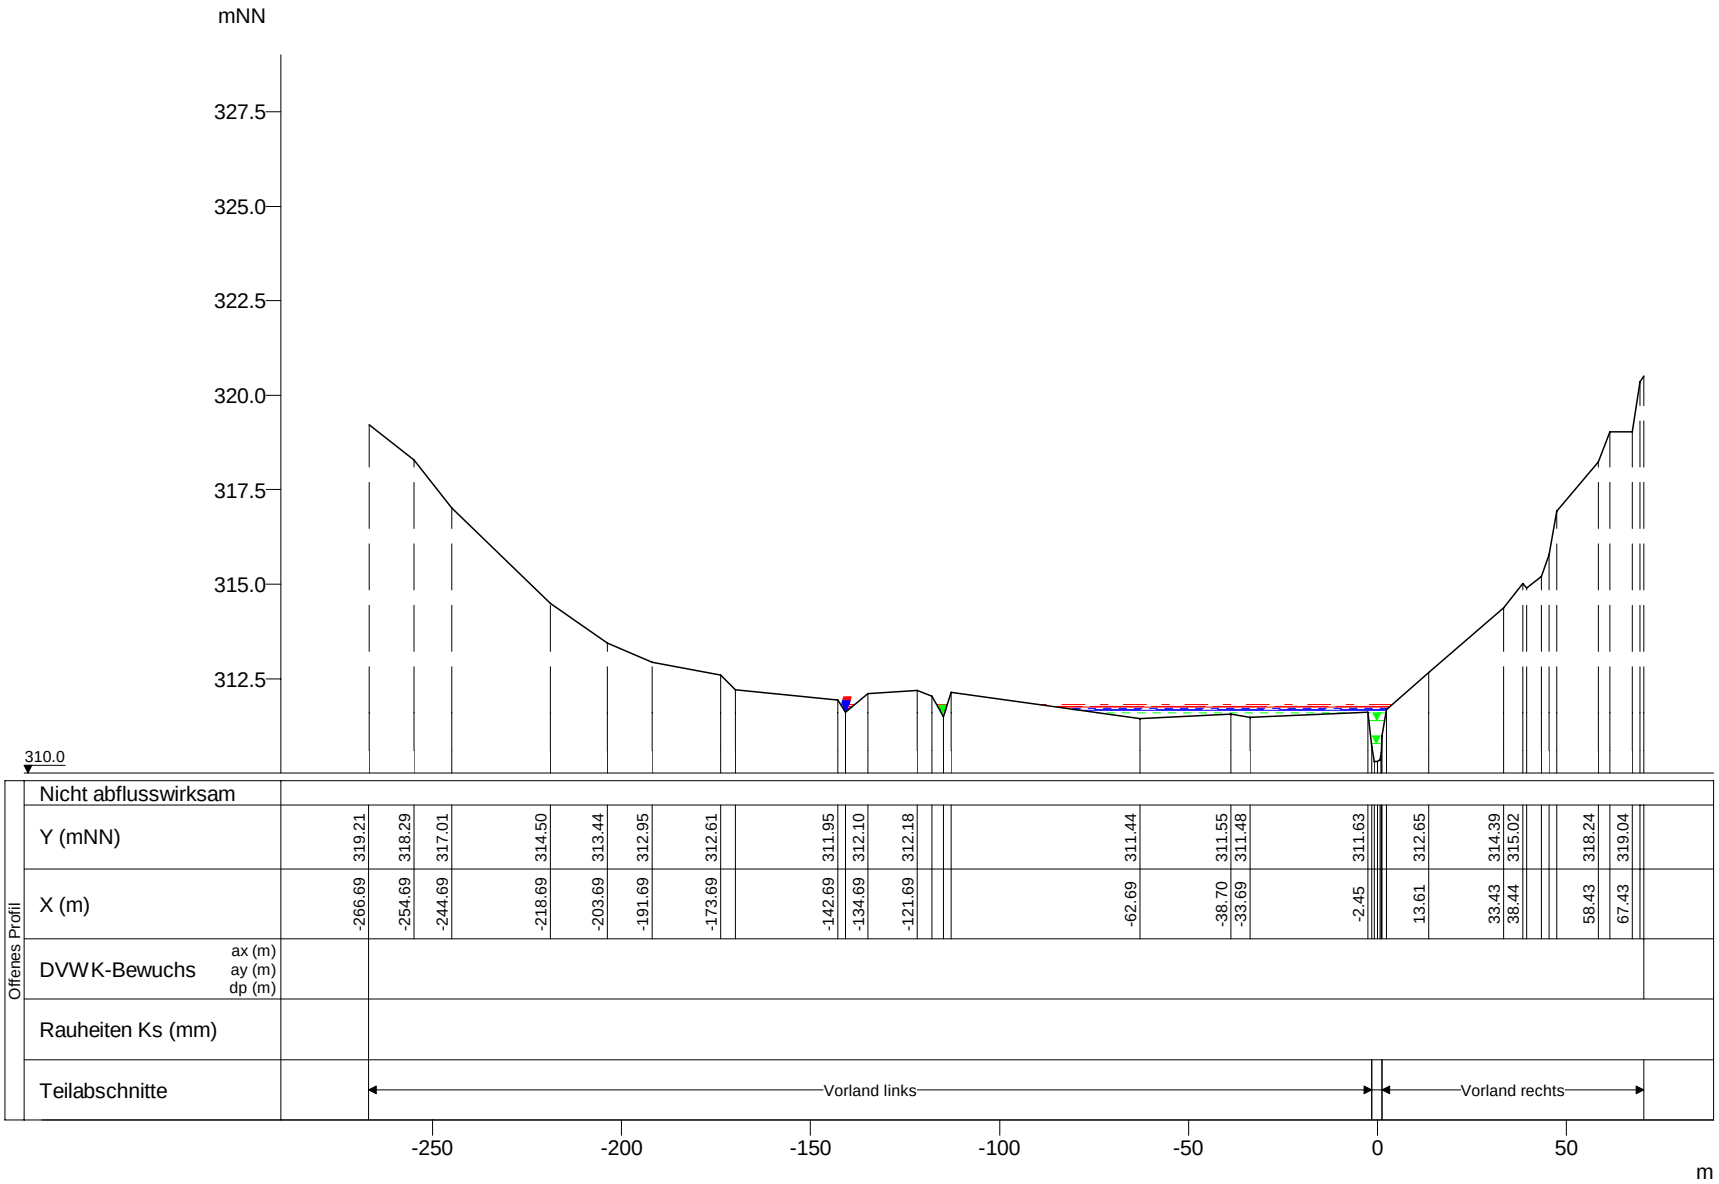

WSP [mNN]	Q [m³/s]
HQextrem 311.81	20.45
HQ200 311.77	16.07
HQ100 311.75	14.61
HQ50 311.74	14.03
HQ25 311.72	11.82
HQ10 311.69	9.84
HQ5 311.66	8.19
MHQ 311.60	5.56
0,5*MHQ 311.39	2.78
0,1*MHQ 310.78	0.56

Schwarze Ernz, Querprofile

Projekt: TIMIS flood / Dezember 2010

Profil-Nr.	141220
Modell-km	20.147
X-Maßstab	1 : 2000
Y-Maßstab	1 : 200
Gewässer-km AGE	20.147

Beauftragt durch

MINISTÈRE DE L'INTÉRIEUR ET À LA GRANDE RÉGION
Administration de la gestion de l'eau

Bearbeitet durch

Ernst Basler + Partner
Hydrotec
Ingenieurgesellschaft für Wasser und Umwelt mbH