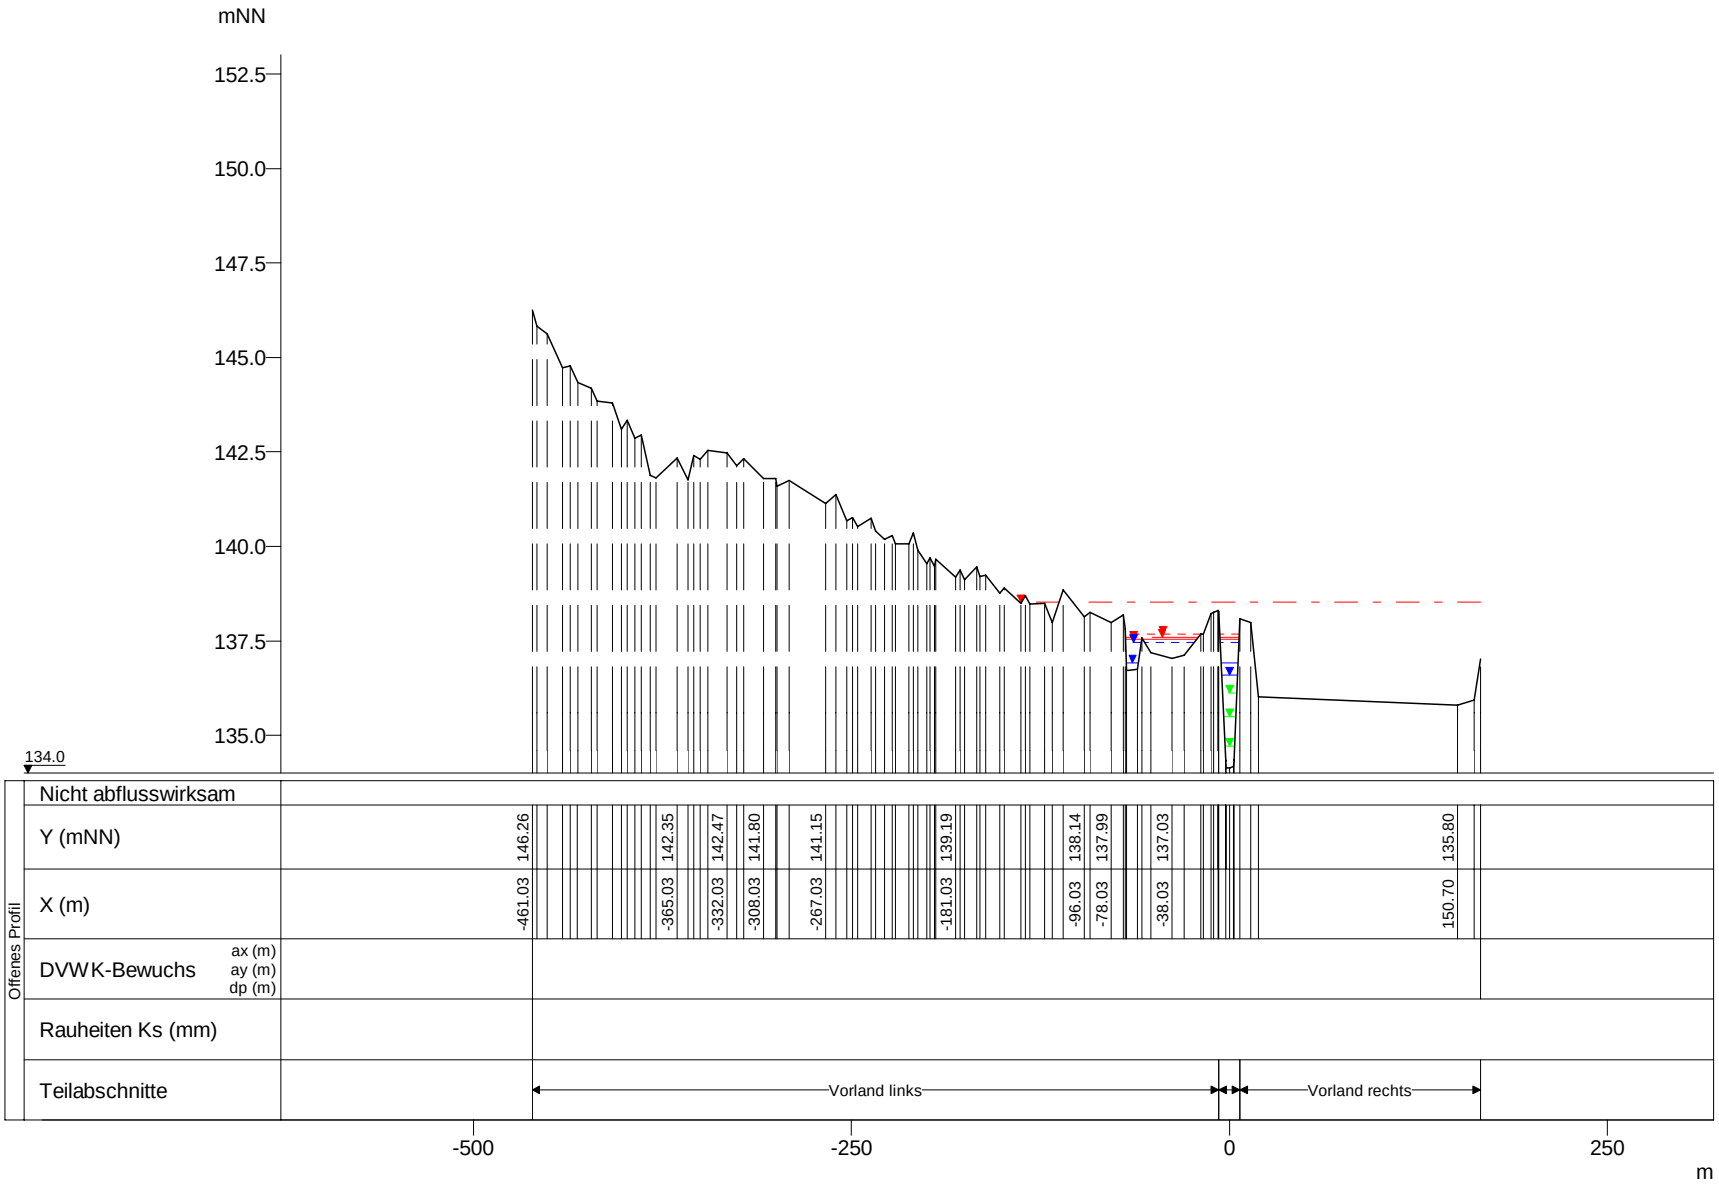

WSP [mNN]	Q [m³/s]
HQextrem 138.52	173.00
HQ200 137.68	135.93
HQ100 137.59	123.57
HQ50 137.54	118.69
HQ25 137.45	99.99
HQ10 136.92	83.25
HQ5 136.59	69.31
MHQ 136.11	47.02
0,5*MHQ 135.51	23.51
0,1*MHQ 134.73	4.70

Syre, Querprofile

Projekt: TIMIS flood / Dezember 2010

Profil-Nr.	190020
Modell-km	0.272
X-Maßstab	1 : 5000
Y-Maßstab	1 : 200
Gewässer-km AGE	0.272

Beauftragt durch

MINISTÈRE DE L'INTÉRIEUR ET À LA GRANDE RÉGION
Administration de la gestion de l'eau

Bearbeitet durch

Ernst Basler + Partner
Hydrotec
Ingenieurgesellschaft für Wasser und Umwelt mbH