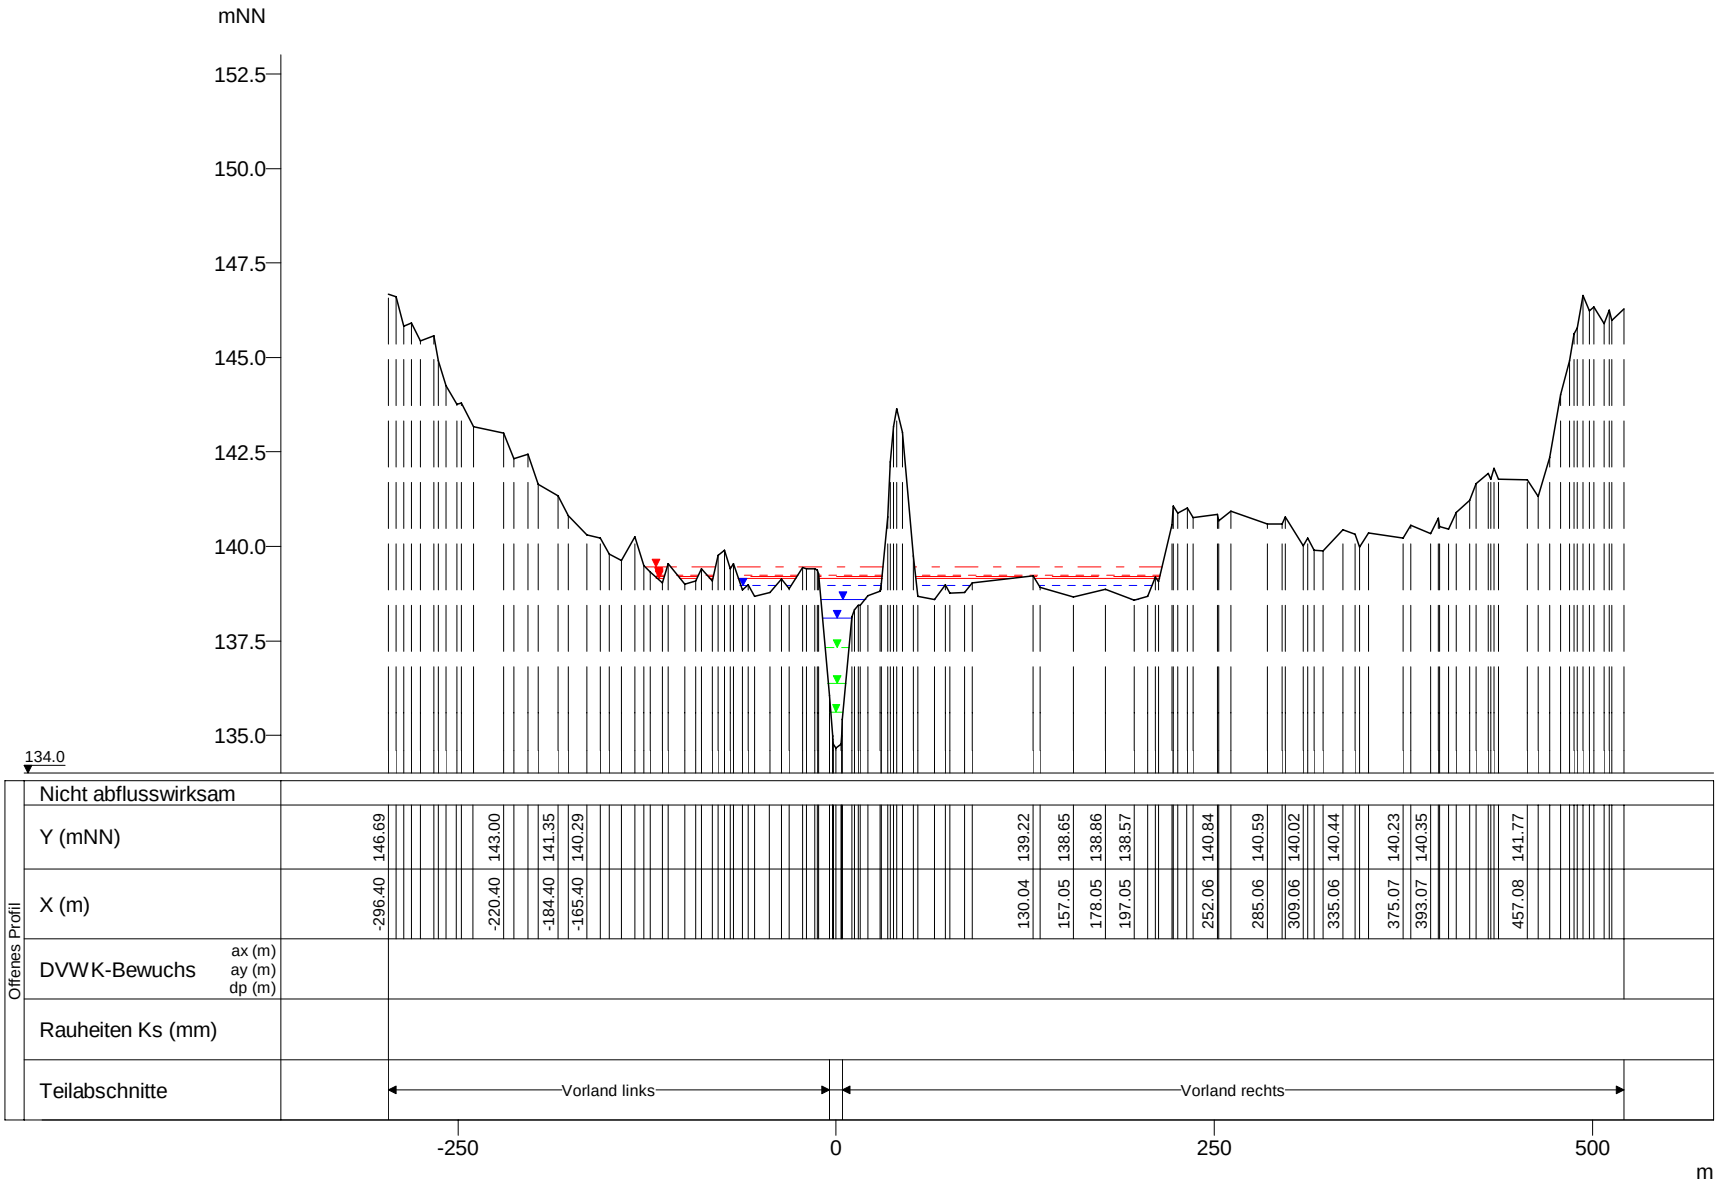

WSP [mNN]	Q [m³/s]
HQextrem 139.45	172.96
HQ200 139.25	135.89
HQ100 139.19	123.54
HQ50 139.17	118.66
HQ25 138.97	99.96
HQ10 138.61	83.23
HQ5 138.10	69.29
MHQ 137.31	47.01
0,5*MHQ 136.38	23.51
0,1*MHQ 135.63	4.70

Syre, Querprofile

Projekt: TIMIS flood / Dezember 2010

Profil-Nr.	190040
Modell-km	0.488
X-Maßstab	1 : 5000
Y-Maßstab	1 : 200
Gewässer-km AGE	0.488

Beauftragt durch

MINISTÈRE DE L'INTÉRIEUR ET À LA GRANDE RÉGION
Administration de la gestion de l'eau

Bearbeitet durch

Ernst Basler + Partner
Hydrotec
Ingenieurgesellschaft für Wasser und Umwelt mbH